


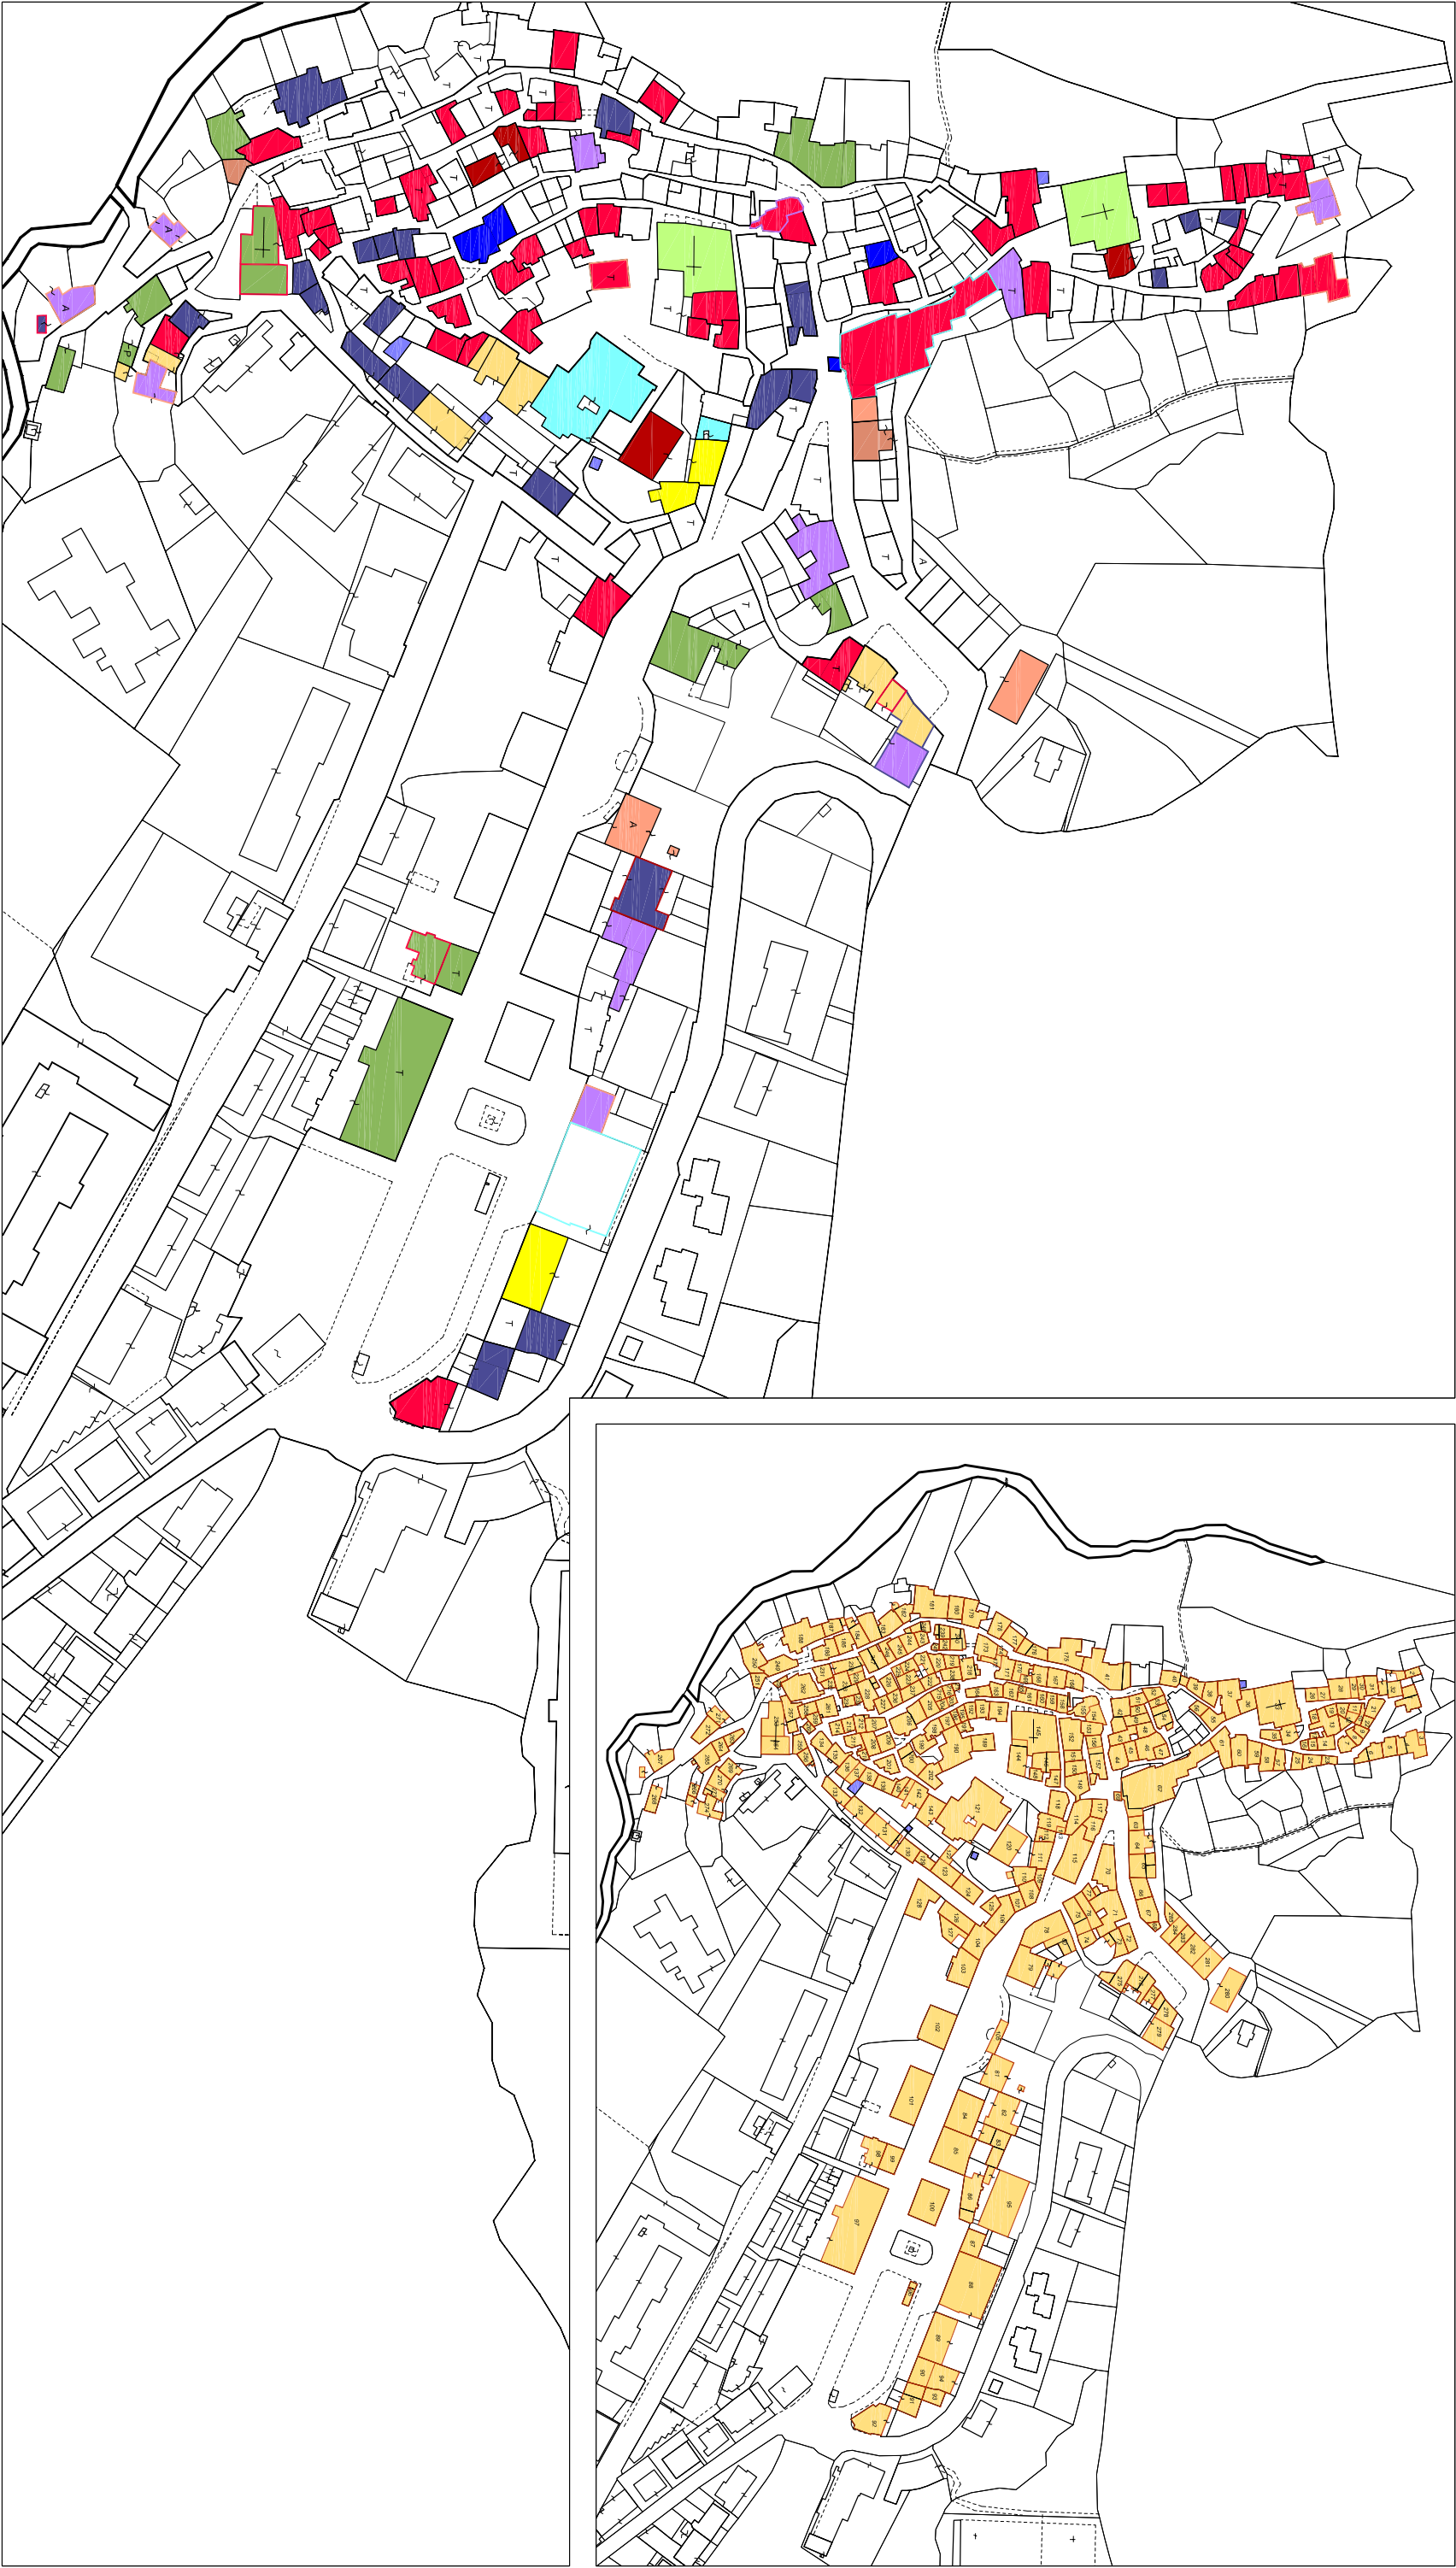

COMUNE DI ARCIDOSSO - P.d.R. del Centro Storico

Quadro conoscitivo. Pertinenze degli edifici(*)

(*) Nel caso di doppia pertinenza il colore di una delle due fa da contorno all'altra.

Scala 1:2000

Terrazza/Annessi/Pergolato	T/A/P	Area non recintata pavimentata
Scala d'ingresso/Rampa d'accesso		Area recintata pavimentata
Area d'ingresso pavimentata		Giardino
Area recintata non pavimentata		Portico
Area non recintata non pavimentata		Cortile
Sagrato		Non Rilevabile

Tav.9