Interventi:

Percorsi verticali e dislivelli interni agli edifici

INTERVENTI INTERNI

INTERVENTI:
- Installazione corrimano su scale
- Installazione di fasce antiscivolo sui gradini
- Installazione di sistemi adeguati per il superamento di dislivelli e il raggiungimento dei vari livelli dell'edificio

Edifici:

EI.1 - Municipio
EI.2 - Biblioteca
EI.4 - Polizia Locale
EI.5 - Uffici comunali
EI.6 - Caserma dei Vigili del Fuoco
EI.7 - Centro socio sanitario
EI.9 - Giudice di pace
EI.10 - Teatro degli Unanimi
EI.11 - Palazzetto dello Sport
EI.12 - Palestra della provincia
EI.13 - Palestra comunale
EI.16 - Museo di Arte Orientale
EI.17 - Sede della Proloco
EI.18 - Castello Aldobrandesco
ES.1 - Nido dell'infanzia
ES.2 - Scuola dell'infanzia
ES.4 - Scuola secondaria di primo grado
SR.1 - Convitto Leonardo da Vinci

Orientamento e barriere senso-percettive interne ed esterne

INTERVENTI INTERNI ED ESTERNI

INTERVENTI:
- Installazione di percorsi ed elementi per l'orientamento e la segnalazione di pericoli ai disabili sensoriali

Edifici:

EI.1 - Municipio
EI.2 - Biblioteca
EI.3 - Comando dei Carabinieri
EI.4 - Polizia Locale
EI.5 - Uffici comunali
EI.6 - Caserma VVFF
EI.7 - Centro socio sanitario
EI.8 - Sede della Polizia Stradale
EI.9 - Giudice di Pace
EI.10 - Teatro degli Unanimi
EI.11 - Palazzetto dello Sport
EI.12 - Palestra provinciale
EI.13 - Palestra comunale
EI.14 - Stadio comunale
EI.15 - Centro per l'impiego
EI.16 - Museo di Arte Orientale
EI.18 - Castello Aldobrandesco
EI.19 - Terminal Tiemme
ES.1 - Nido dell'infanzia
ES.2 - Scuola dell'infanzia
ES.3 - Scuola primaria David Lazzaretti
ES.4 - Scuola secondaria di primo grado
ES.5 - I.P.S.I.A Leonardo da Vinci
ES.6 - Liceo Scienze Umane
ES.7 - Centro provinciale per l'istruzione
SR.1 - Convitto Leonardo da Vinci
ER.1 - Casa di riposo

Spazi pubblici:

A.1 - Piazza Indipendenza
V.1 - Parco del Pero
V.2 - Parco Viale David Lazzaretti
V.3 - Parco Donatori del Sangue
B.1 - Bagni pubblici

Percorsi:

P.1 - Piazza Indipendenza/Municipio
P.2 - Piazza Indipendenza/ Parco Viale David Lazzaretti
P.3 - Viale David Lazzaretti
P.4 - Corso Toscana
P.5 - Via Risorgimento
P.6 - Parco Donatori del Sangue
P.8 - Via Ovidio Gragnoli

Servizi igienici

INTERVENTI INTERNI

INTERVENTI:
- Realizzazione servizi igienici per disabili
- Risoluzione problematiche di accesso ai servizi igienici per disabili esistenti

Edifici:

EI.2 - Biblioteca
EI.10 - Teatro degli Unanimi
EI.12 - Palestra della provincia
EI.15 - Centro per l'impiego
EI.16 - Museo di Arte Orientale
EI.18 - Castello Aldobrandesco
ES.1 - Nido dell'infanzia
ES.2 - Scuola dell'infanzia
ES.4 - Scuola secondaria di primo grado
ES.6 - Liceo Scienze Umane
ES.7 - Centro provinciale per l'istruzione
SR.1 - Convitto Leonardo da Vinci

Dislivelli e barriere motorie esterne

INTERVENTI ESTERNI

INTERVENTI:
- Opere di raccordo tra piano stradale e marciapiede in corrispondenza degli attraversamenti e dei parcheggi, gradini senza rampa lungo i percorsi
- Manutenzione pavimentazione
- Rimozione ostacoli lungo il percorso

Spazi pubblici:

A.1 - Piazza Indipendenza
V.2 - Parco Viale David Lazzaretti
B.1 - Bagni pubblici

Percorsi:

P.1 - Piazza Indipendenza/Municipio
P.2 - Piazza Indipendenza/ Parco Viale David Lazzaretti
P.3 - Viale David Lazzaretti
P.4 - Corso Toscana
P.5 - Via Risorgimento
P.6 - Parco Donatori del Sangue
P.8 - Via Ovidio Gragnoli

Sicurezza stradale

INTERVENTI ESTERNI

INTERVENTI:
- Installazione di dispositivi per la segnalazione degli attraversamenti agli utenti ipovedenti
- Dispositivi di segnalazione acustica sui semafori
- Creazione di attraversamenti
- Installazione di elementi delimitatori su percorsi pedonali complanari alla carraggiata
- Creazione di stalli riservati a disabili

Edifici:

EI.3 - Comando dei Carabinieri
EI.6 - Caserma VVFF
EI.8 - Sede della Polizia Stradale
EI.11 - Palazzetto dello Sport
EI.12 - Palestra provinciale
EI.13 - Palestra comunale
EI.14 - Stadio comunale
EI.15 - Centro per l'impiego
ES.1 - Nido dell'infanzia
ES.2 - Scuola dell'infanzia
ES.7 - Centro provinciale istruzione adulti

Percorsi:

P.1 - Piazza Indipendenza/Municipio
P.2 - Piazza Indipendenza/Parco Viale David Lazzaretti
P.3 - Viale David Lazzaretti
P.4 - Corso Toscana
P.5 - Via Risorgimento
P.6 - Parco Donatori del Sangue
P.8 - Via Ovidio Gragnoli

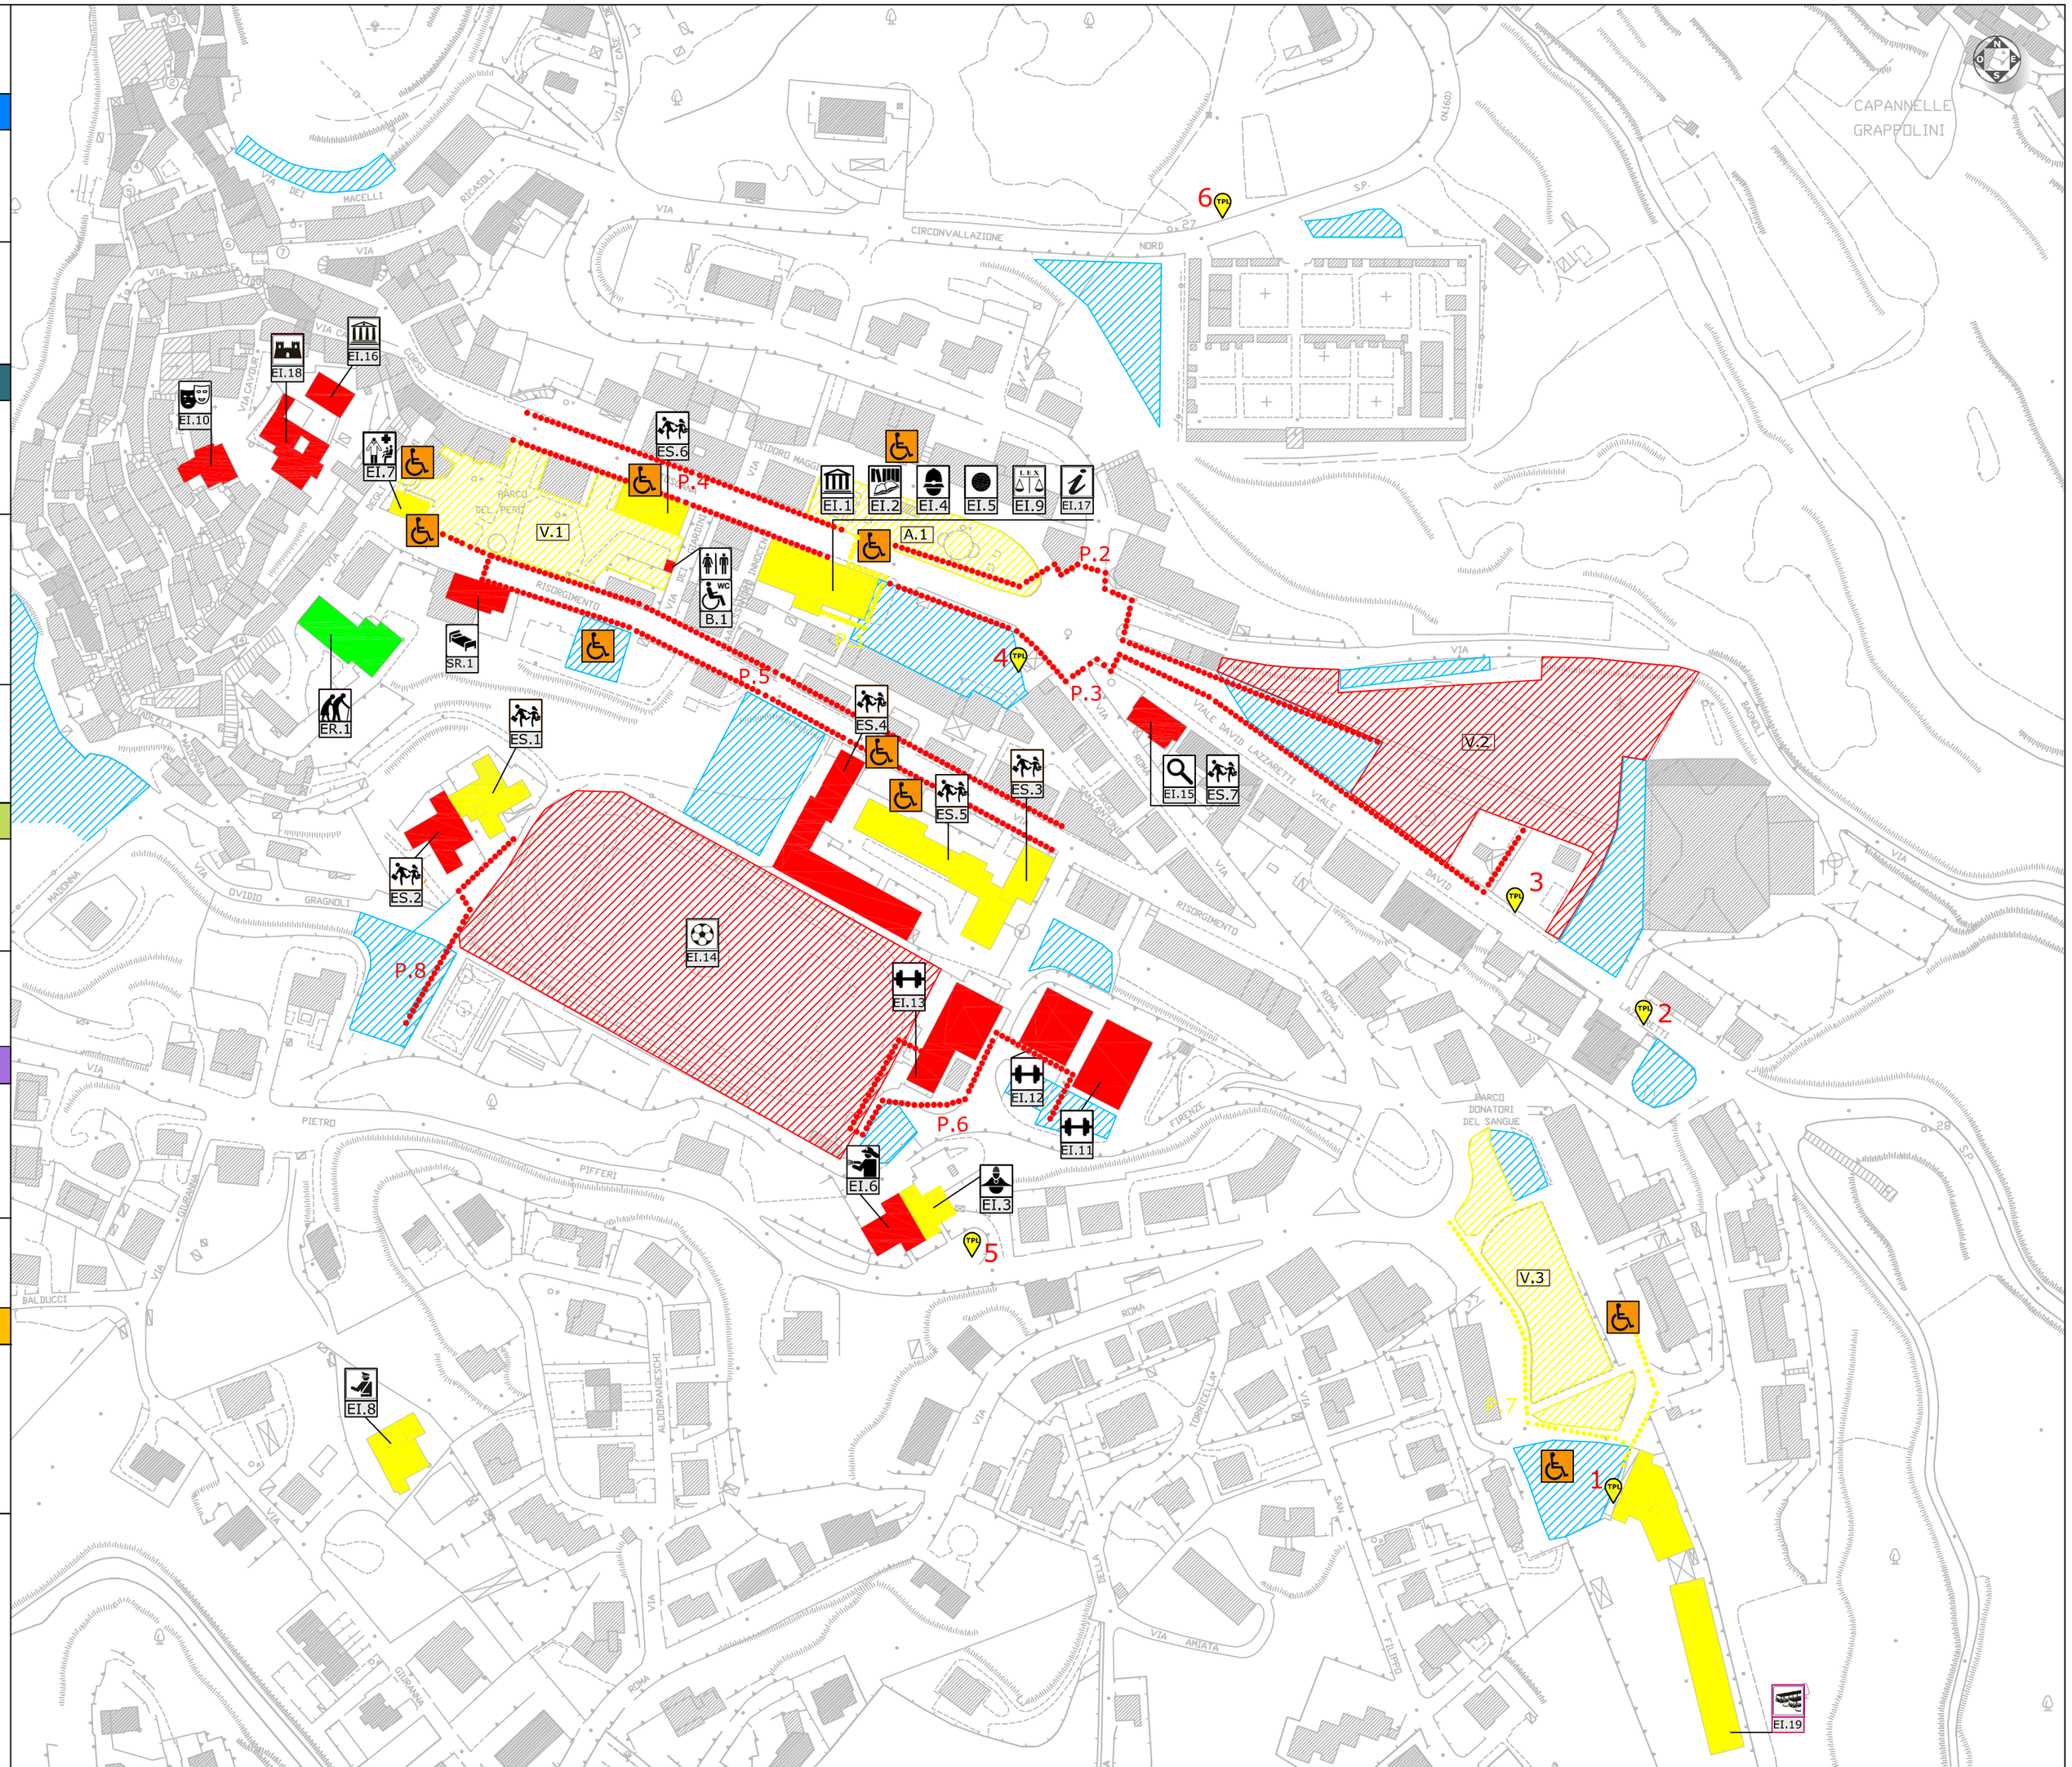

FERMATE TPL

1. Parco Donatori del Sangue
2. Viale David Lazzaretti
3. Viale David Lazzaretti
4. Piazza Indipendenza
5. Strada Provinciale Arcidosso (Carabinieri)
6. Strada statale 323 (Cimitero)

Parcheggio disabili

Parcheggi esistenti

PIAZZE

A.1 Piazza Indipendenza
B.1 Bagni pubblici

VERDE PUBBLICO

V.1 Parco del Pero
V.2 Parco di Viale David Lazzaretti
V.3 Parco Donatori del Sangue

PERCORSI

P.1 - Piazza Indipendenza/Municipio
P.2 - Piazza Indipendenza/Parco David Lazzaretti
P.3 - Viale David Lazzaretti
P.4 - Corso Toscana
P.5 - Via Risorgimento
P.6 - Centro sportivo
P.7 - Parco Donatori del Sangue
P.8 - Via Ovidio Gragnoli

LIVELLI DI ACCESSIBILITA':

NON ACCESSIBILE — SUFFICIENTEMENTE ACCESSIBILE — ACCESSIBILE

EDIFICI SCOLASTICI

ES.1 - Nido dell'Infanzia
ES.2 - Scuola materna "Padre Ernesto Balducci"
ES.3 - Scuola primaria "David Lazzaretti"
ES.4 - Scuola secondaria di I grado "Giosuè Carducci"
ES.5 - I.P.S.I.A "Leonardo da Vinci"
ES.6 - Liceo delle scienze umane "Giovan Domenico Peri"
ES.7 - Centro provinciale per l'Istruzione degli Adulti

EDIFICI SOCIO-RESIDENZIALI

ER.1 - Casa di riposo Padre Agostino

EDIFICI COMUNALI

EI.1 - Municipio
EI.2 - Biblioteca
EI.3 - Carabinieri
EI.4 - Polizia Municipale
EI.5 - Uffici comunali
EI.6 - Vigili del fuoco
EI.7 - USL Toscana Sud-Est
EI.8 - Polizia Stradale
EI.9 - Giudice di pace
EI.10 - Teatro degli Unanimi
EI.11 - Palazzetto dello Sport
EI.12 - Palestra della Provincia
EI.13 - Palestra Comunale
EI.14 - Stadio Comunale
EI.15 - Centro per l'impiego
EI.16 - Museo (MACO)
EI.17 - Pro Loco
EI.18- Castello Aldobrandesco
EI.19- Terminal Tiemme

STRUTTURE RICETTIVE

SR.1 - Convitto

PROGETTISTA: Ing. Ilaria Bresciani

We project www.weproject.it

Sede Legale
Via Valtellina 6
20159 Milano
tel. 0266823404
fax 0248002752
Mail
info@weproject.it

Sede Operativa
Via Rieti 4
25125 Brescia
tel. 0308374509
fax 0308374511
Partita Iva
07077100969

Comune di Arcidosso

Piano per l'Eliminazione delle Barriere Architettoniche **P.E.B.A.**

Ottobre 2018

Livello di accessibilità e soluzioni progettuali

TAVOLA 02

SCALA: 1:2000

A NORMA DI LEGGE QUESTO DOCUMENTO E' DI PROPRIETA' ESCLUSIVA DI **WE PROJECT s.r.l.** NESSUNA SUA PARTE POTRA' ESSERE UTILIZZATA, RIPRODOTTA O CEDUTA A TERZI SENZA ESPLICITA AUTORIZZAZIONE