



COMUNE DI ARCIDOSSO

Provincia di Grosseto


Ufficio Tecnico - Servizio Lavori Pubblici

Oggetto: "Parcheggio di pubblica utilità in Loc. Il Pino"

Ing. Simone Savelli

TAV. 01 Inquadramento - Vincoli - Catastale

Inquadramento - scala 1:25.000

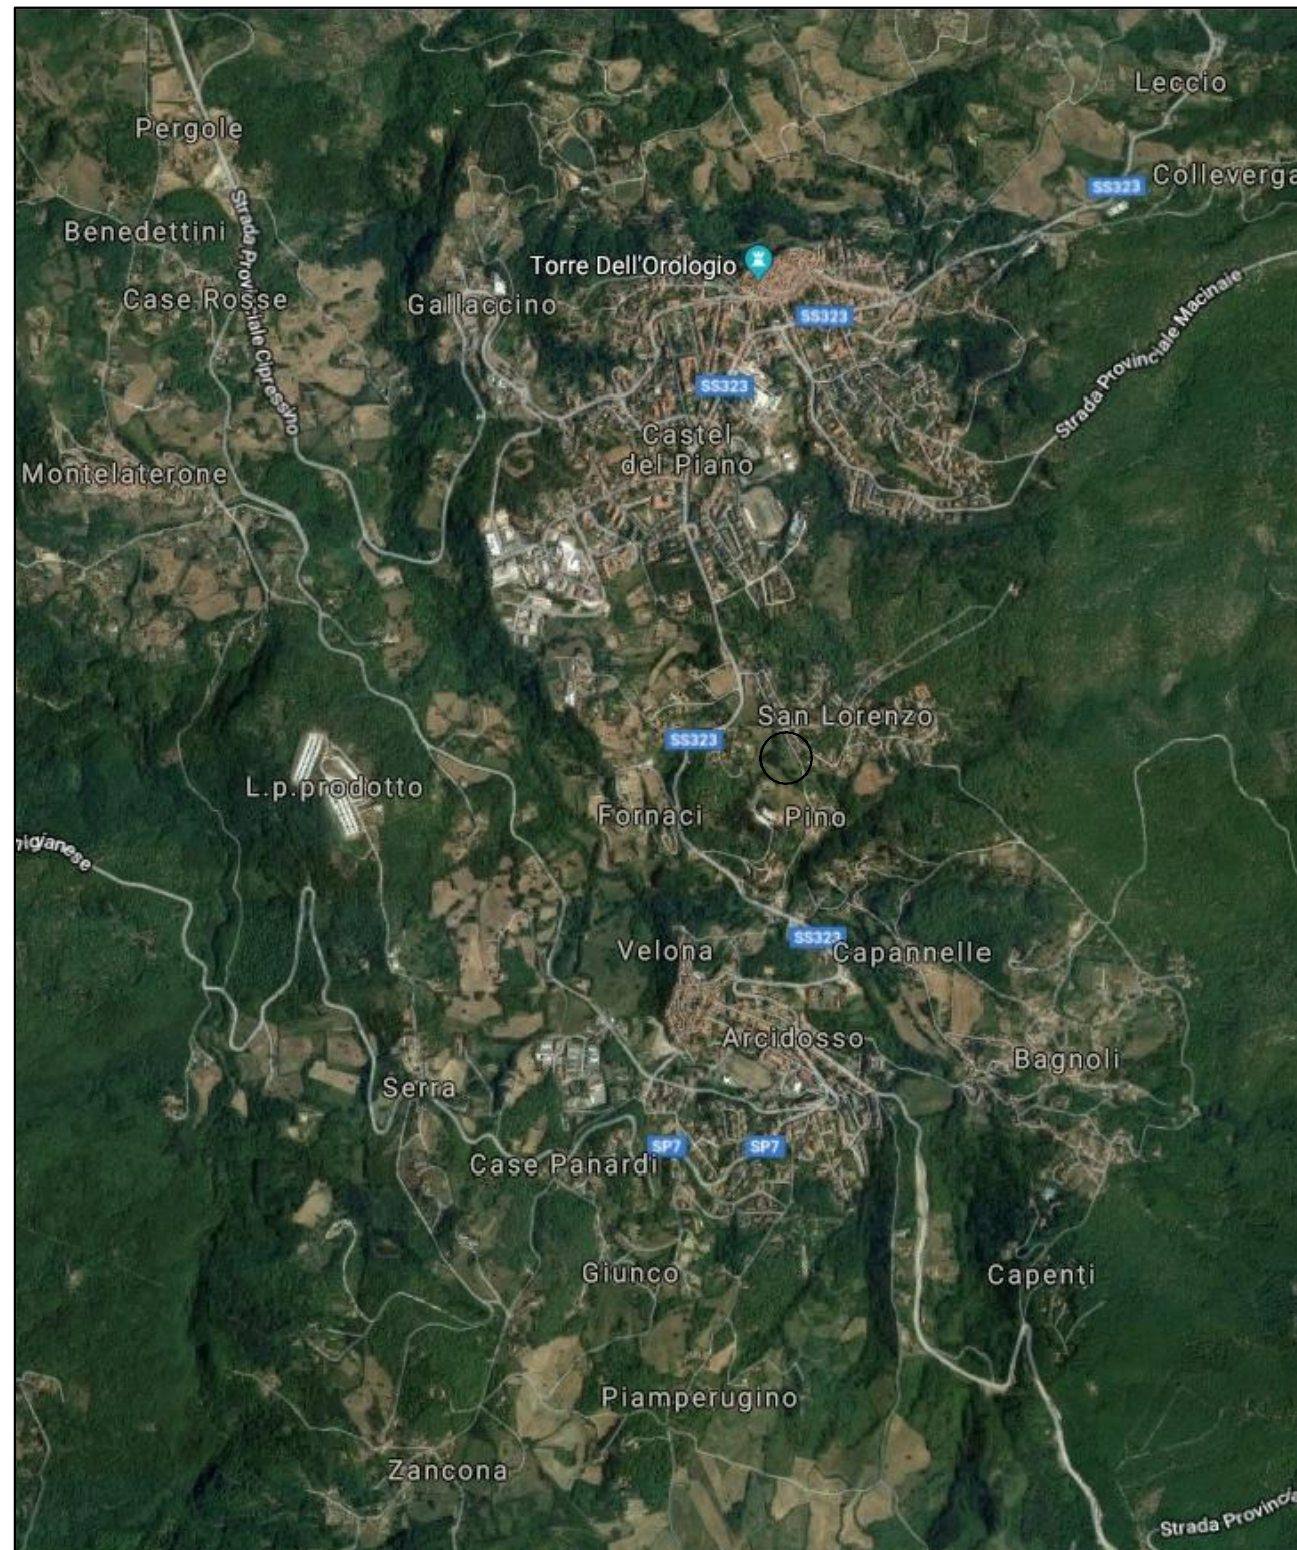

Estratto carta vincolo paesaggistico



Estratto carta vincolo idrogeologico



Estratto carta catastale - Foglio 23 - Particella 431

