COMUNE DI ARCIDOSSO

Provincia di Grosseto

Ufficio Tecnico - Servizio Lavori Pubblici

Oggetto: "Parcheggio di pubblica utilità in Loc. Il Pino"

Ing. Simone Savelli

TAV. 02 Planimetrie - Sezioni

Planimetria stato attuale - scala 1:1.000

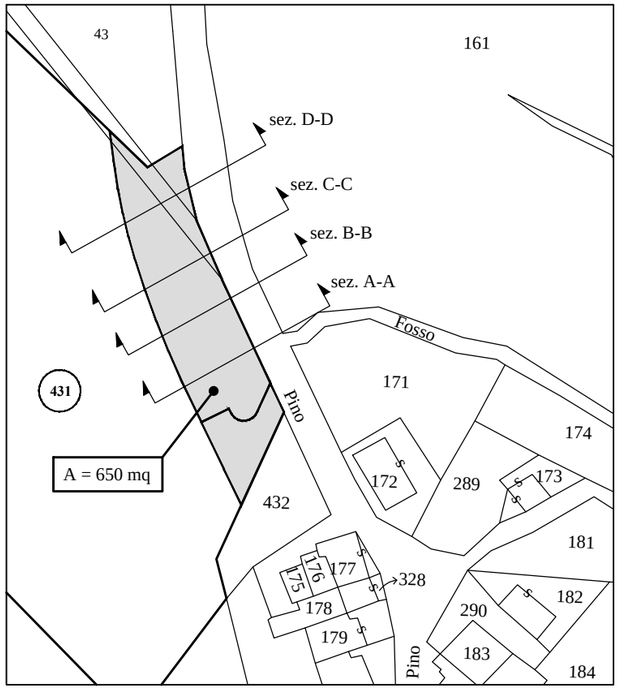

Sezioni scala 1:200

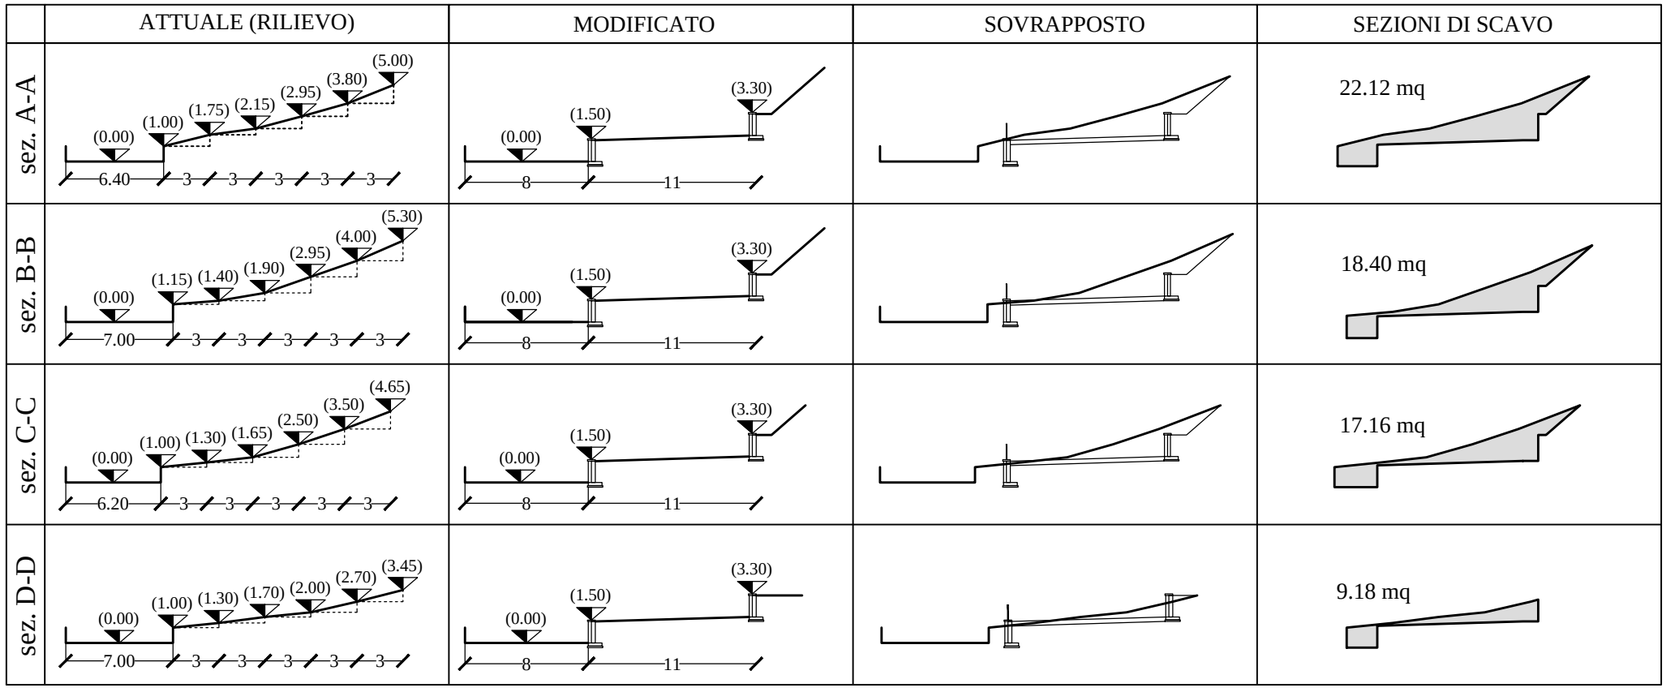

Planimetria stato di progetto - scala 1:500

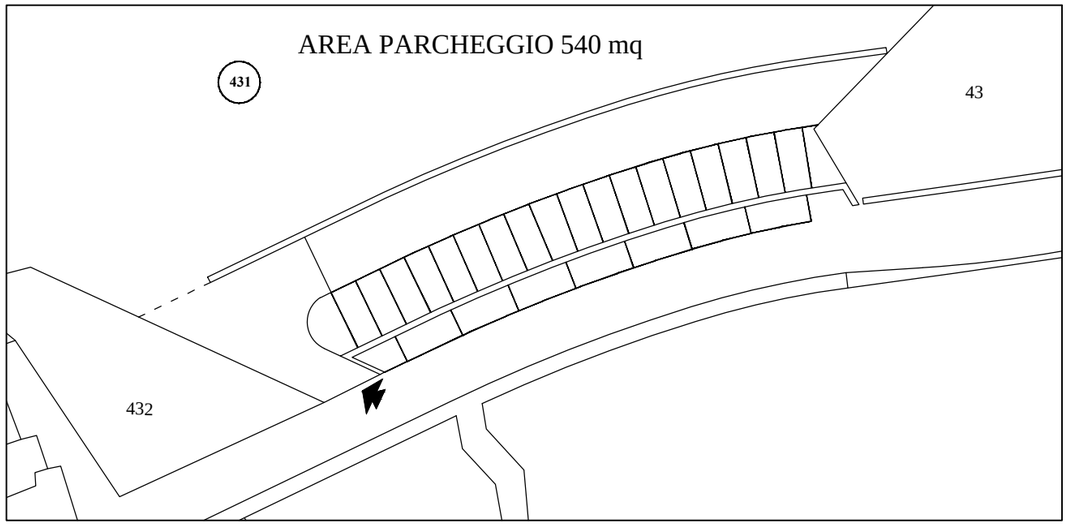
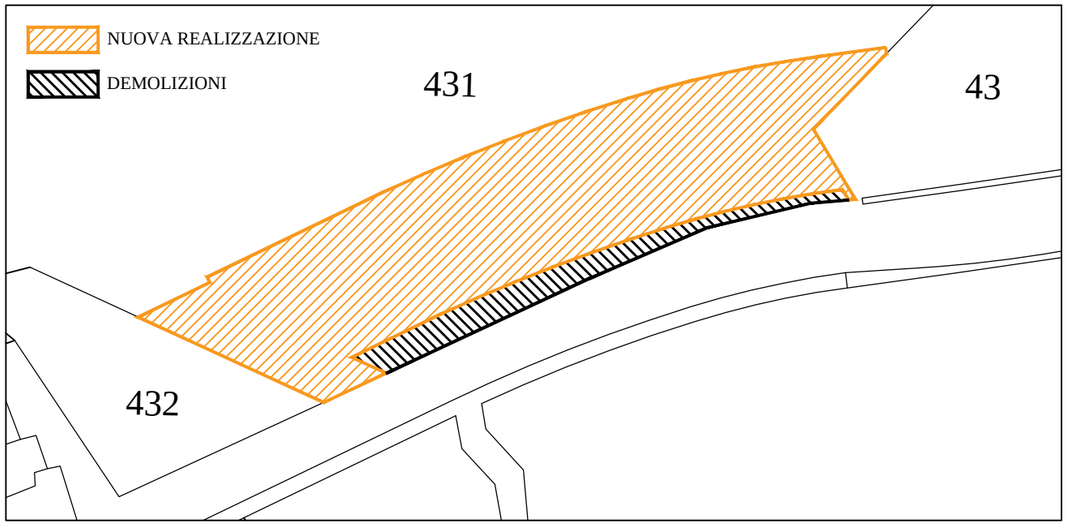
Planimetria stato sovrapposto - scala 1:500