



**COMUNE DI ARCIDOSO**

Provincia di Grosseto


Ufficio Tecnico - Servizio Lavori Pubblici

**Oggetto: "Parcheggio di pubblica utilità in Loc. Il Pino"**

Ing. Simone Savelli

TAV. 03 Planimetria - Sezione - Prospetto


Sezione A-A scala 1:100

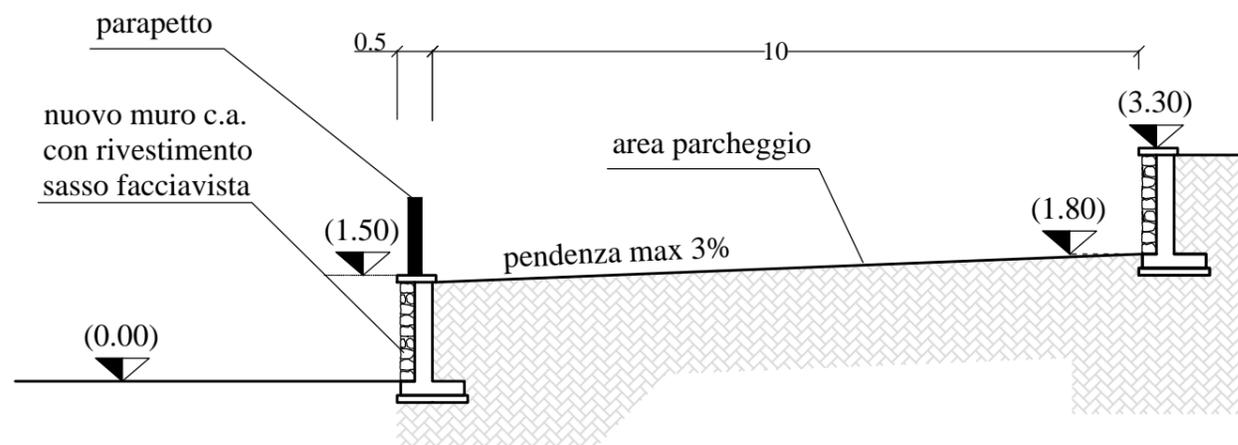

PROPRIETA'  
PRIVATA

AREA PARCHEGGIO 540 mq

Planimetria stato di progetto - scala 1:200

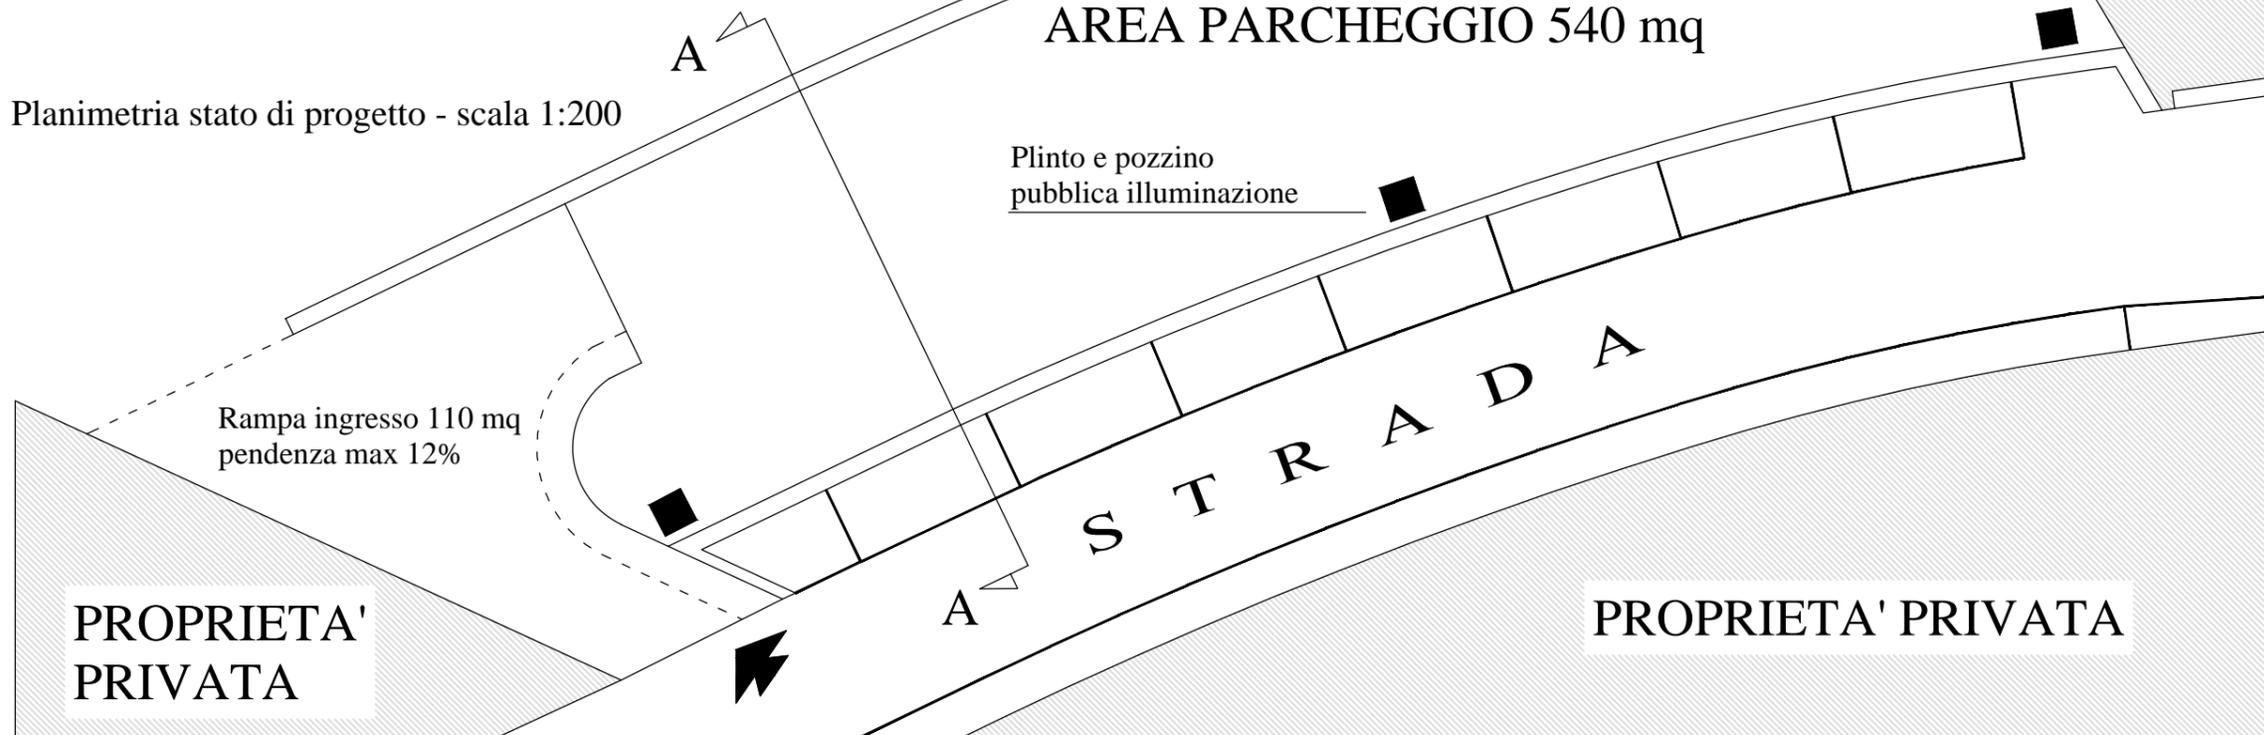

PROPRIETA'  
PRIVATA

PROPRIETA' PRIVATA

Sezione longitudinale scala 1:200

