PERIMETRO TERRITORIO COMUNALE (frazioni escluse) *Fonte: Google Maps*

Perimetrazione del Comune di Arcidosso (GR)
Perimetrazione ambito di intervento

PERIMETRAZIONE AMBITO DI INTERVENTO SU AEROFOTOGRAMMETRIA scala 15000

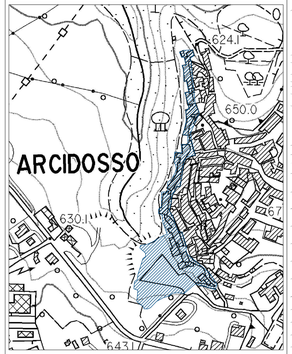

COMUNE DI ARCIDOSSO
Provincia di Grosseto
Interventi di riqualificazione e valorizzazione
dell'area "La Fratta"sottostante le Mura del Centro Storico

(Determina Dirigenziale n° 20 del 31/01/2022)

PROGETTO ESECUTIVO

4. PROGETTO DI RIQUALIFICAZIONE E VALORIZZAZIONE AREA "La Fratta"

OGGETTO: *Zonizzazione del progetto Aree A, B, C*	**Elaborato:** 23
Committente: Comune di Arcidosso (GR)	**Scale 1:250**
Il Sindaco: Dott. Jacopo Marini	**Data: Aprile 2022**
Responsabile Unico del Procedimento: Ing. Simone Savelli	**Aggiornamento:**
Ingegneria idraulica: Ing. Ferdinando Campagnuolo	**Revisione:**
Ingegneria strutturale: Ing. Nicola Bracali	
Illuminotecnica: Ing. Sutro Rentino	
Elaborati economici: P.T.I. Progetti Territoriali Integrati S.r.l.	**File : TAV 23_RE-VA.01.dwg**

Rilievi geodetici: VIRTUALGEO

Progettazione e catalogazione cartografica: MAURIZIO DI STEFANO

Ing. Arch. Maurizio Di Stefano
Via Medina 5
80133 Napoli
maurizio.distefano@ordingna.it

PLANIMETRIA ZONIZZAZIONE - PROGETTI E INTERVENTI *scala 1:250*

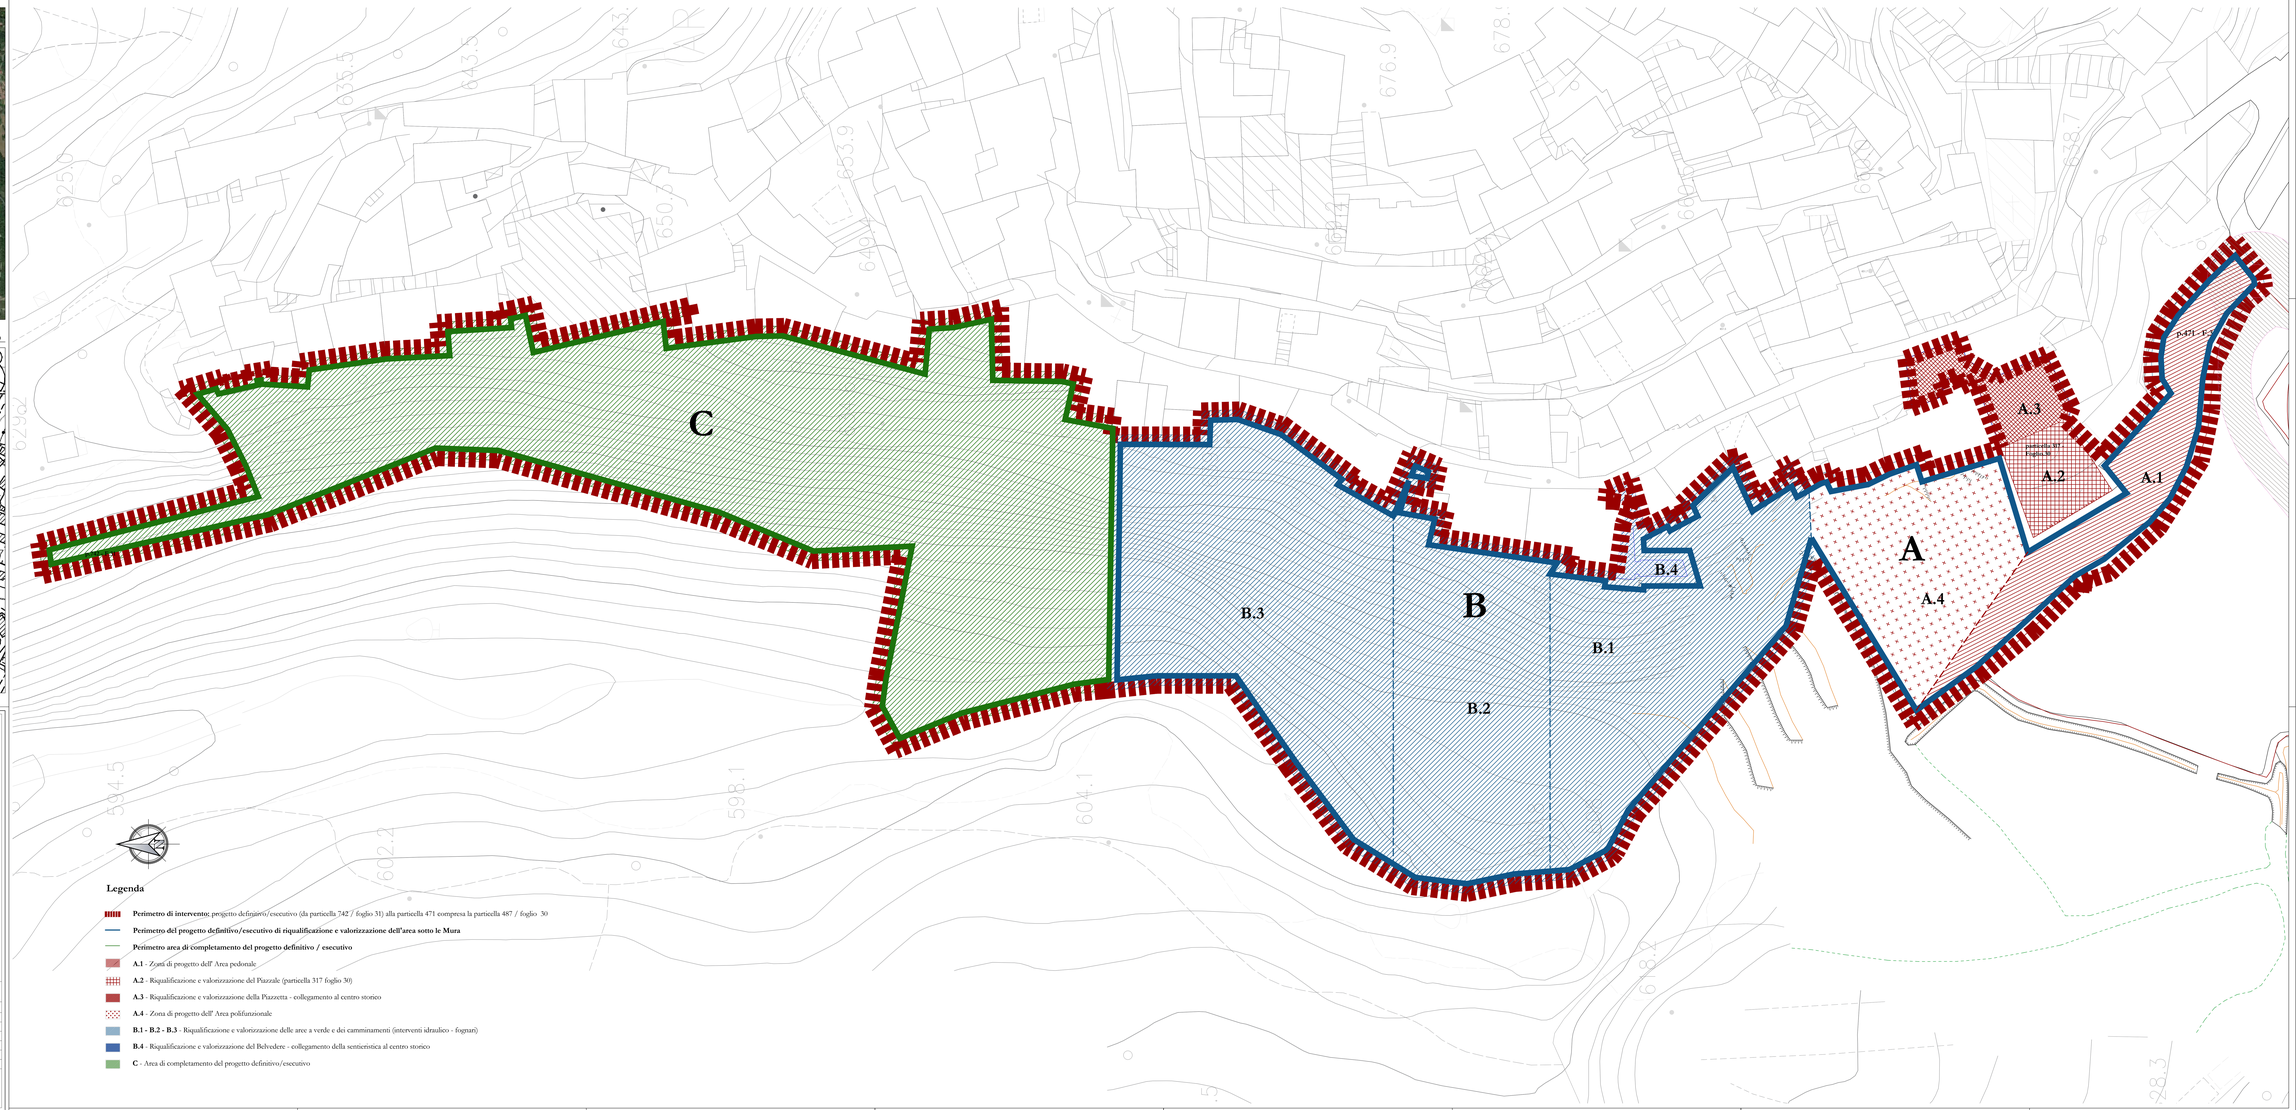

Legenda

- **Perimetro di intervento:** progetto definitivo/esecutivo (da particella 742 / foglio 31) alla particella 471 compresa la particella 487 / foglio 30
- **Perimetro del progetto definitivo/esecutivo di riqualificazione e valorizzazione dell'area sotto le Mura**
- **Perimetro area di completamento del progetto definitivo / esecutivo**
- **A.1** - Zona di progetto dell' Area pedonale
- **A.2** - Riqualificazione e valorizzazione del Piazzale (particella 317 foglio 30)
- **A.3** - Riqualificazione e valorizzazione della Piazzetta - collegamento al centro storico
- **A.4** - Zona di progetto dell' Area polifunzionale
- **B.1 - B.2 - B.3** - Riqualificazione e valorizzazione delle aree a verde e dei camminamenti (interventi idraulico - fognari)
- **B.4** - Riqualificazione e valorizzazione del Belvedere - collegamento della sentieristica al centro storico
- **C** - Area di completamento del progetto definitivo/esecutivo