


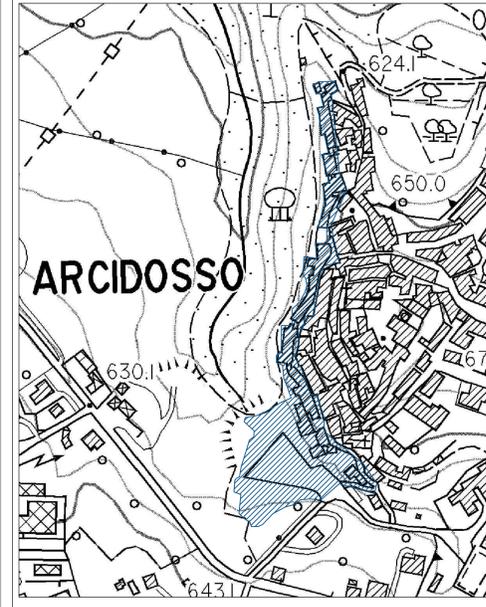

PERIMETRAZIONE AMBITO DI INTERVENTO SU AEROFOTOGRAMMETRIA scala 15000





**COMUNE DI ARCIDOSSO**  
Provincia di Grosseto

Interventi di riqualificazione e valorizzazione  
dell'area "La Fratta" sottostante le Mura del Centro Storico  
(Determina Dirigenziale n° 20 del 31/01/2022)

**PROGETTO ESECUTIVO**




**4. PROGETTO DI RIQUALIFICAZIONE E VALORIZZAZIONE AREA "La Fratta"**  
4.2 Area B - Intervento 2 - Interventi di valorizzazione e riqualificazione area verde e camminamenti

<p><b>OGGETTO:</b> Pianimetria - Progetto: Zona B - Foglio 32</p> <p>Committente: Comune di Arcidosso (GR)</p> <p>Il Sindaco: Dott. Jacopo Marini</p> <p>Responsabile Unico del Procedimento: Ing. Simone Savelli</p> <p>Ingegneria idraulica: Ing. Ferdinando Campagnolo</p> <p>Ingegneria strutturale: Ing. Nicola Bracale</p> <p>Illuminotecnica: Ing. Santo Restino</p> <p>Elaborati economici: P.T.I. Progetti Territoriali Integrati S.r.l.</p>	<p>Elaborato: <b>32</b></p> <p>Scala: 1:200 - 1:50</p> <p>Data: Aprile 2022</p> <p>Aggiornamento:</p> <p>Revisione:</p> <p>File: TAV 32_CAM.02.dwg</p>
---	--

Relatori specializzati:  
   

Ing. Arch. Maurizio Di Stefano  
Via Modena 5  
50133 Sesto San Giovanni  
maurizio.di.stefano@ordingna.it

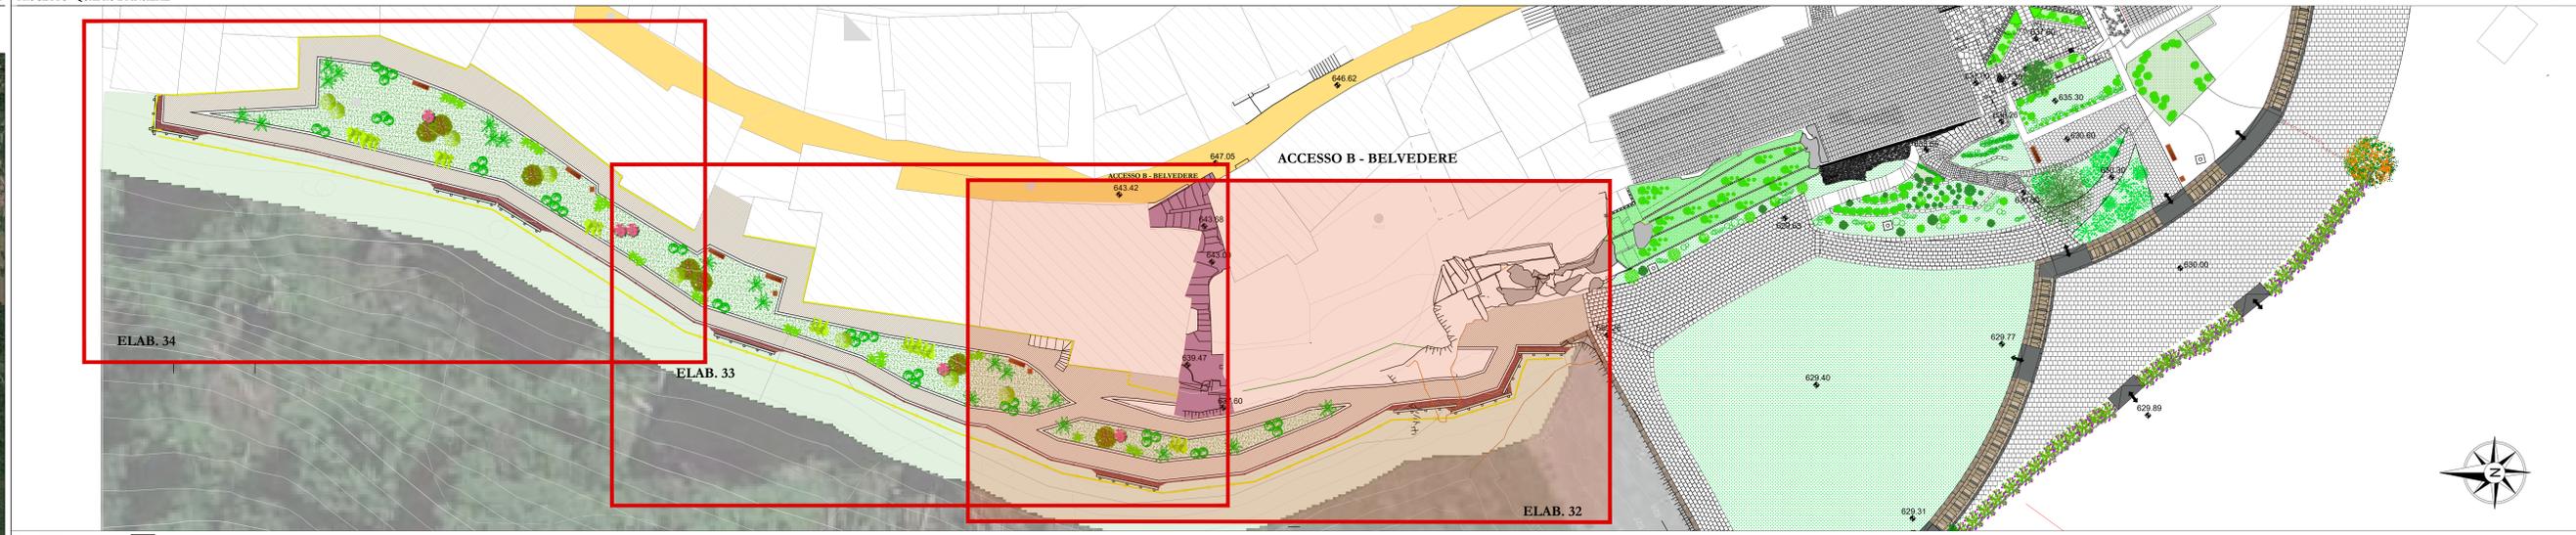

**Legenda**

- Illuminazione percorsi ( cfr. Elab. 65 / 66 )
- Ingegneria naturalistica: opere di contenimento del terreno con pali i legne di castagno di diametro variabile (cfr. Elab. 34)
- Recinzione rustica in legno di castagno
- Panche in acciaio Cor Ten
- Cestini getta carte
- Camminamenti in terra stabilizzata

**Abaco delle specie arboree**

Agave	Lauro
Mirta	Rosmarino
Oleandro	Corbezzolo
Ulivo	Giaggiolo

