


Prospetto A

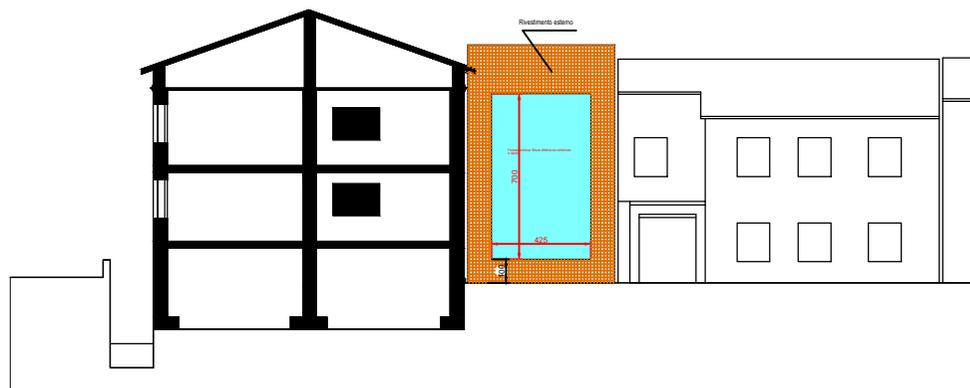

Sezione A-A

OGGETTO: Scuola elementare Statale		SCALA: 1 : 100	
Prospetti nuovo corpo scale			
REVIS:		DATA:	20/07/2018
1		N° DISEGNO:	AR2
2		CLIENTE:	Comune di Arcidosso (GR)
3			
Studio Tecnico Ing. Maurizio Bisconti			
Via Hemmer, 51 - 53021 Abbadia S.S. (SI) - Tel. Fax. 0577/77240			