
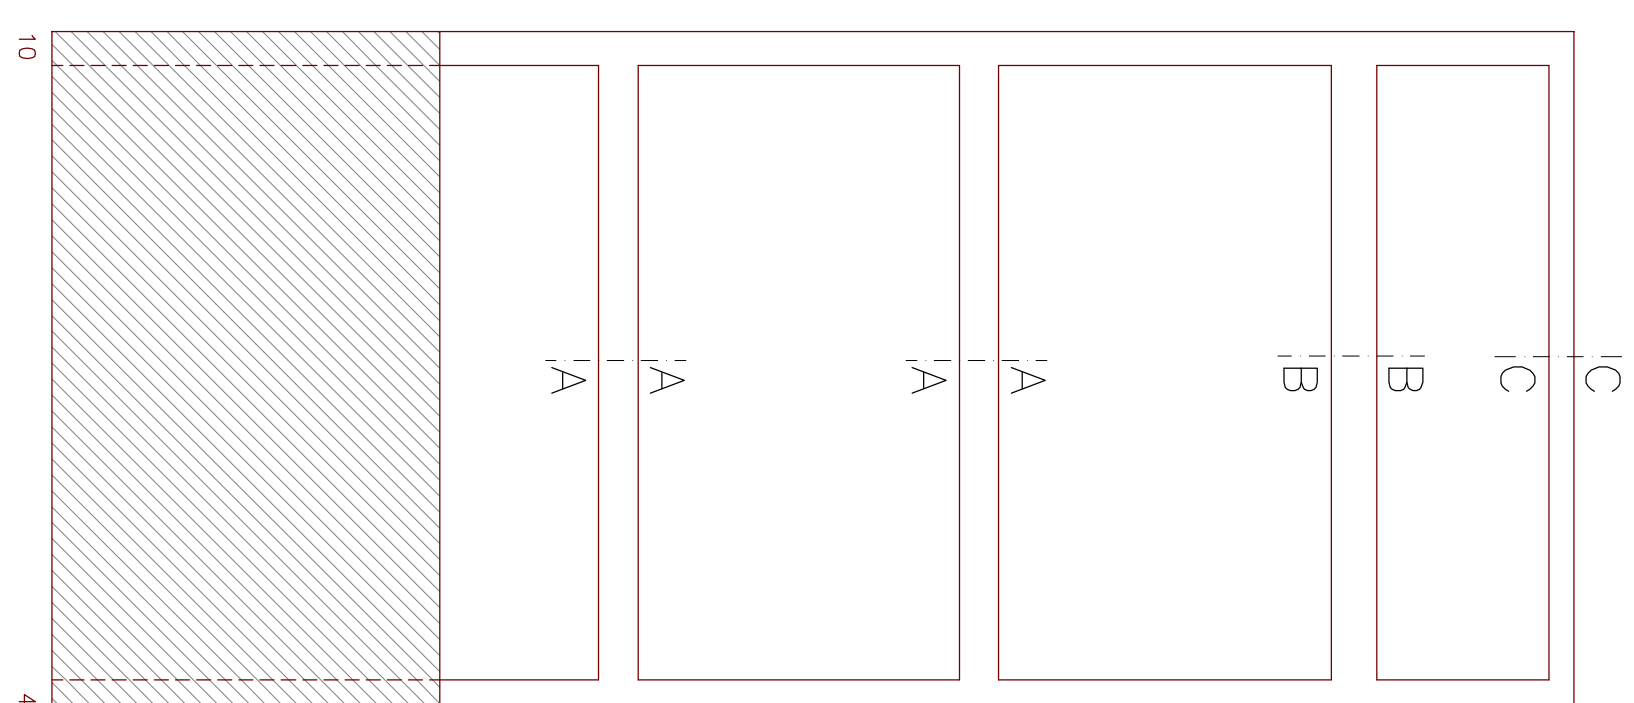
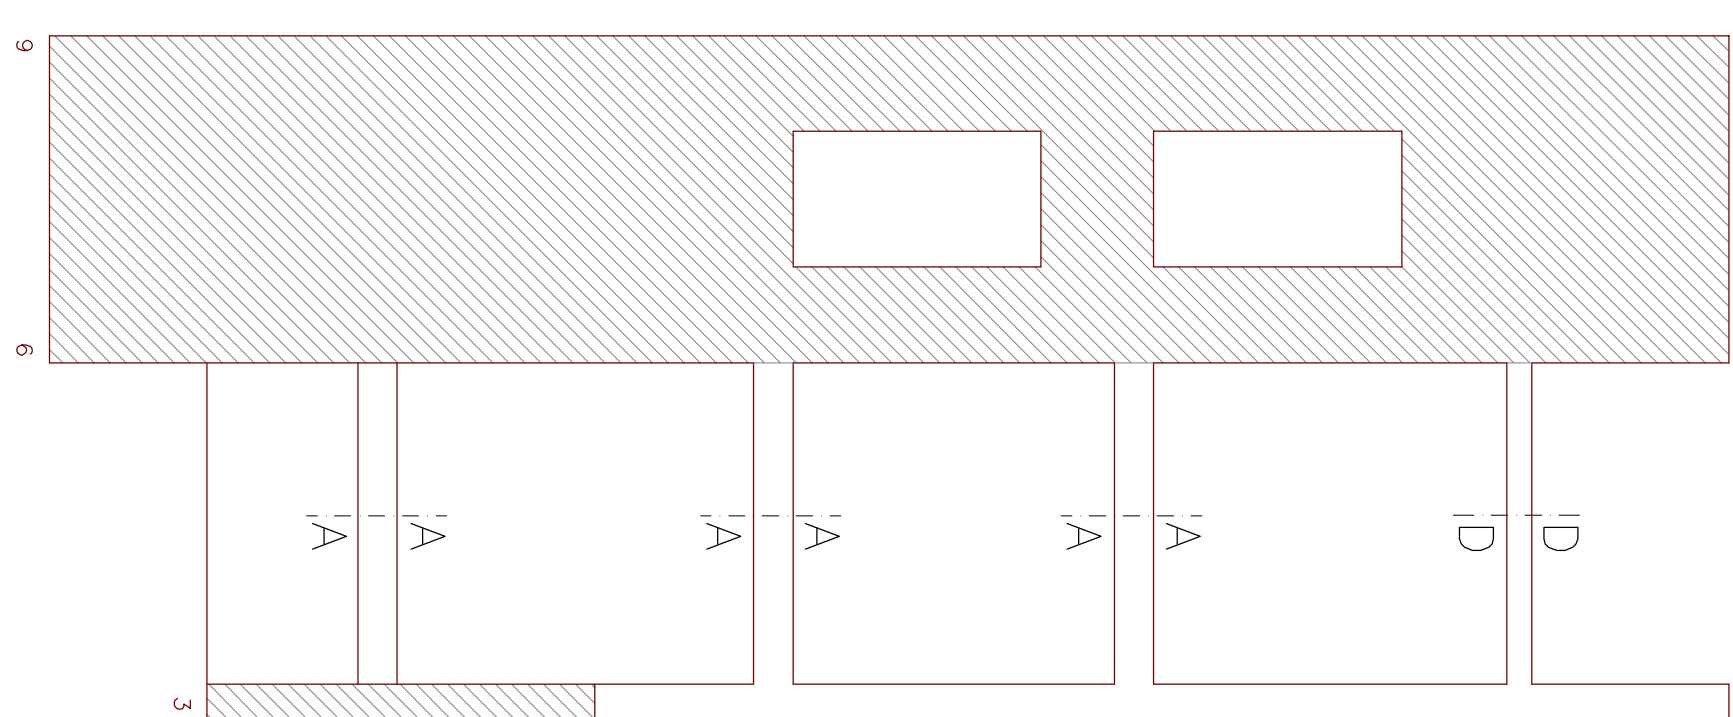
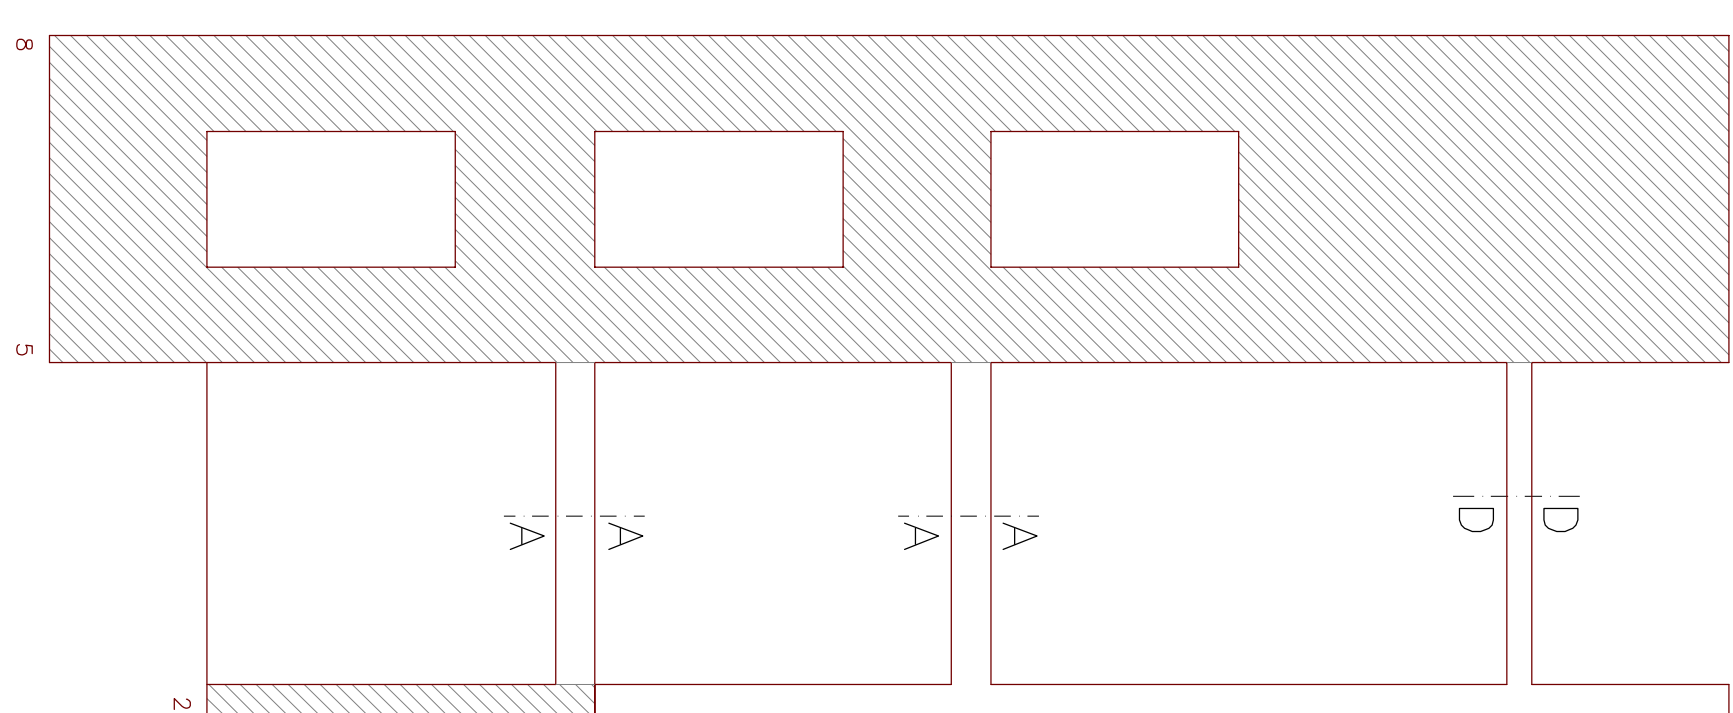
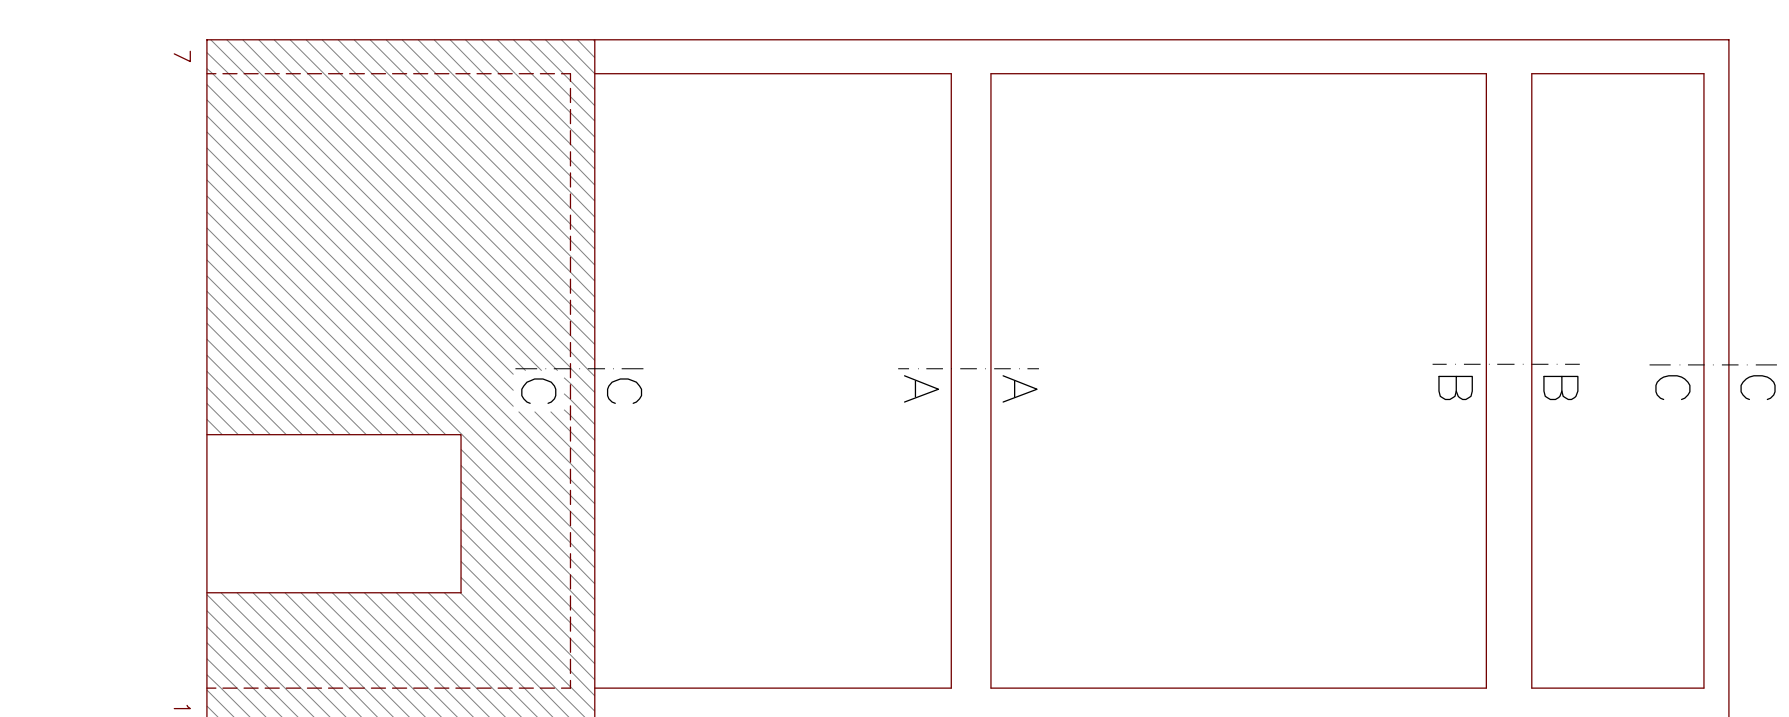
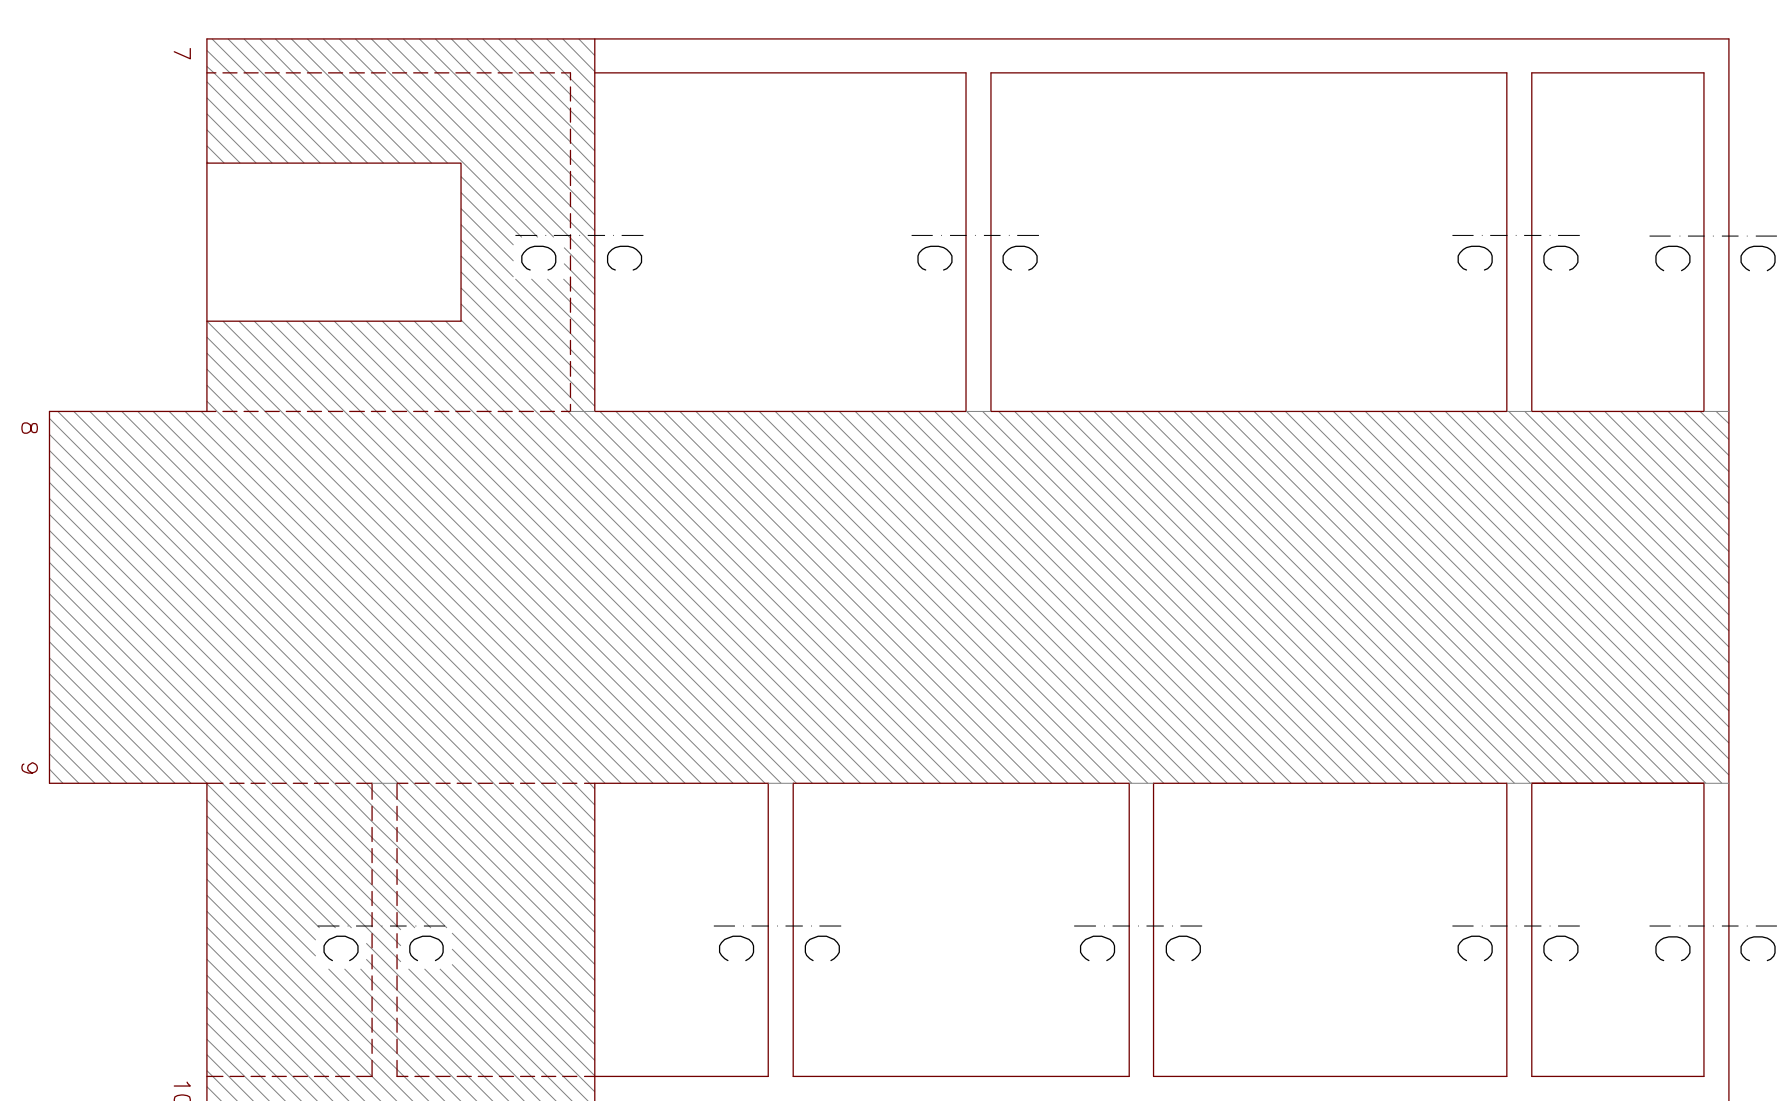






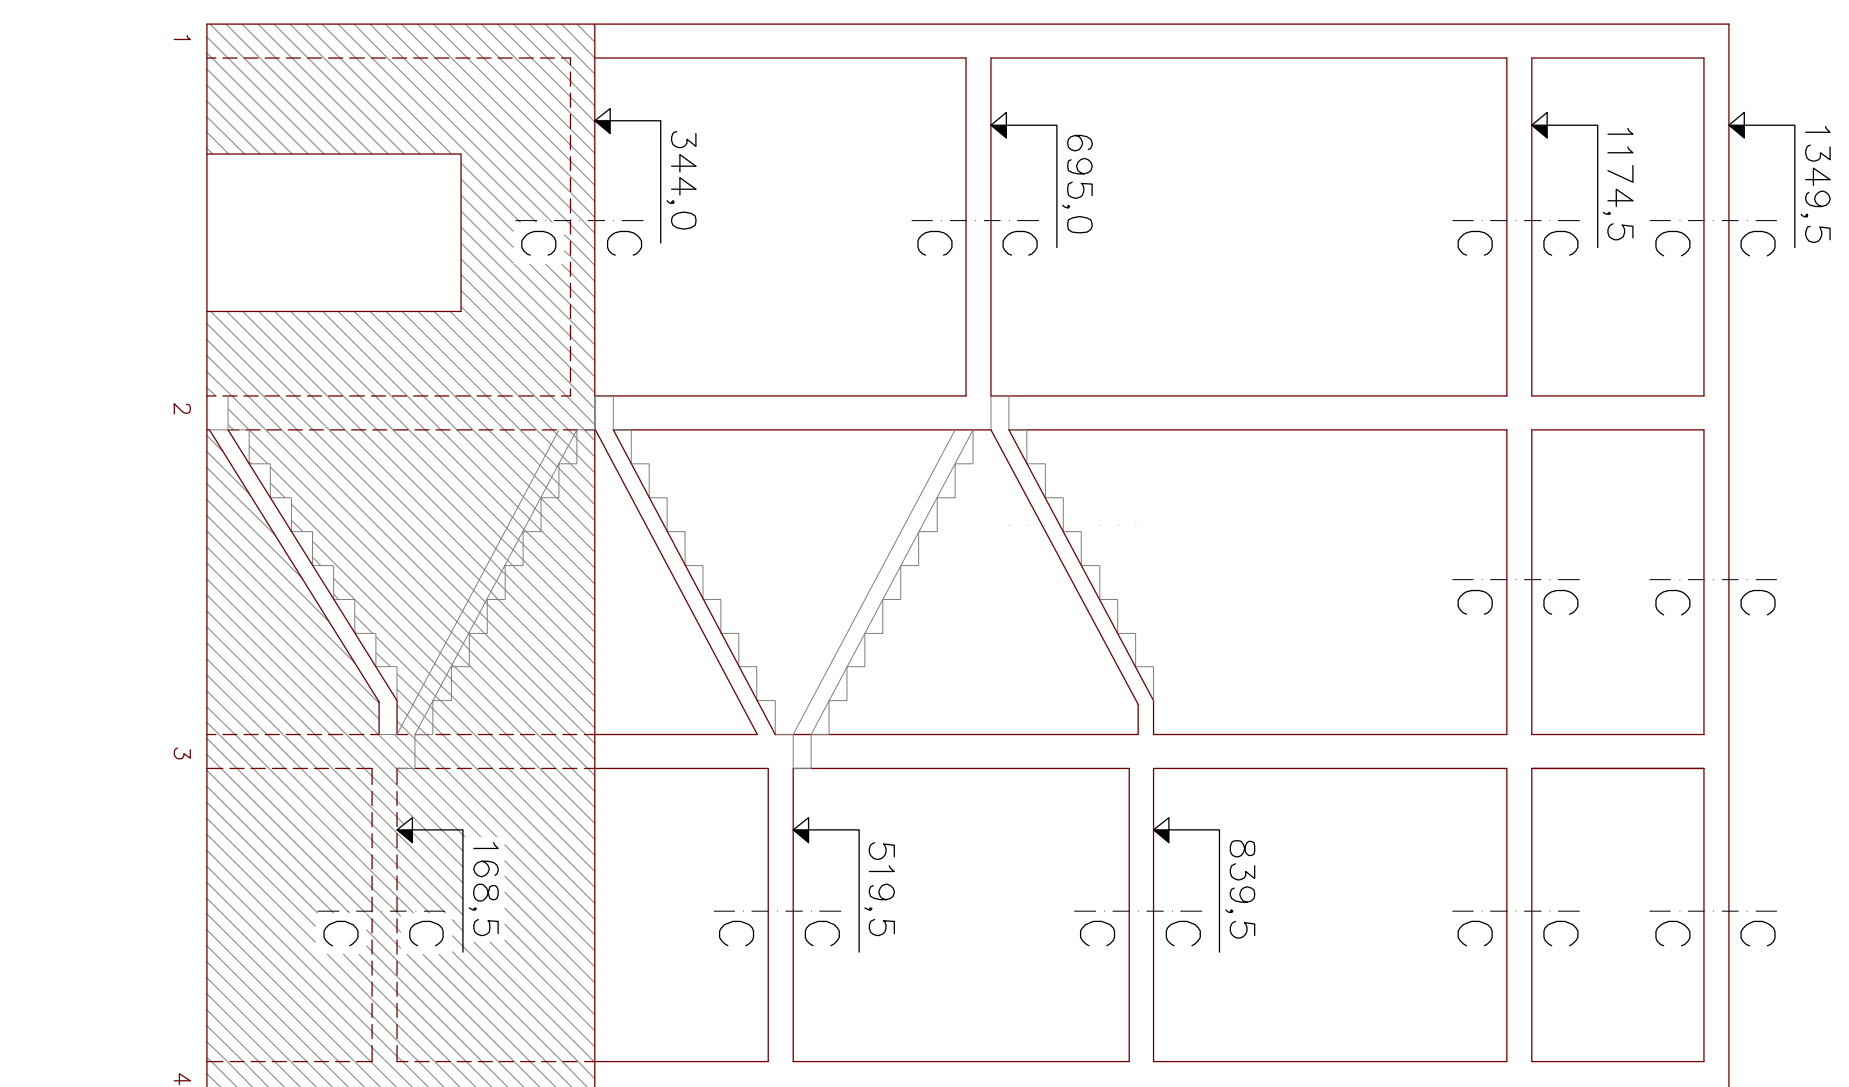


Telai schematici

Scala 1:100

Particolare platee e piastre

Scala 1:20

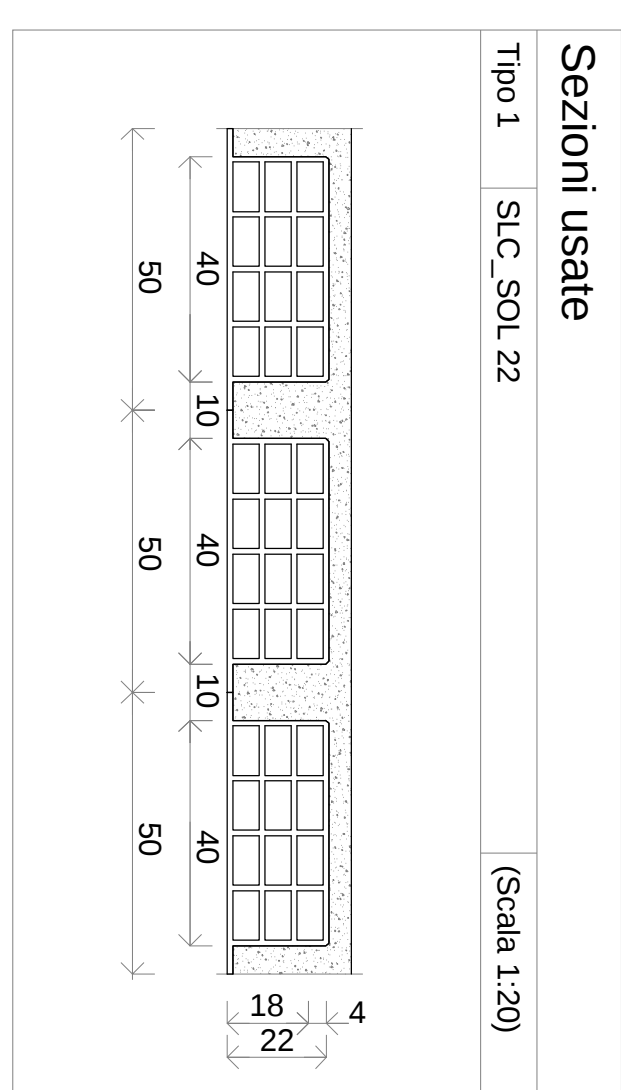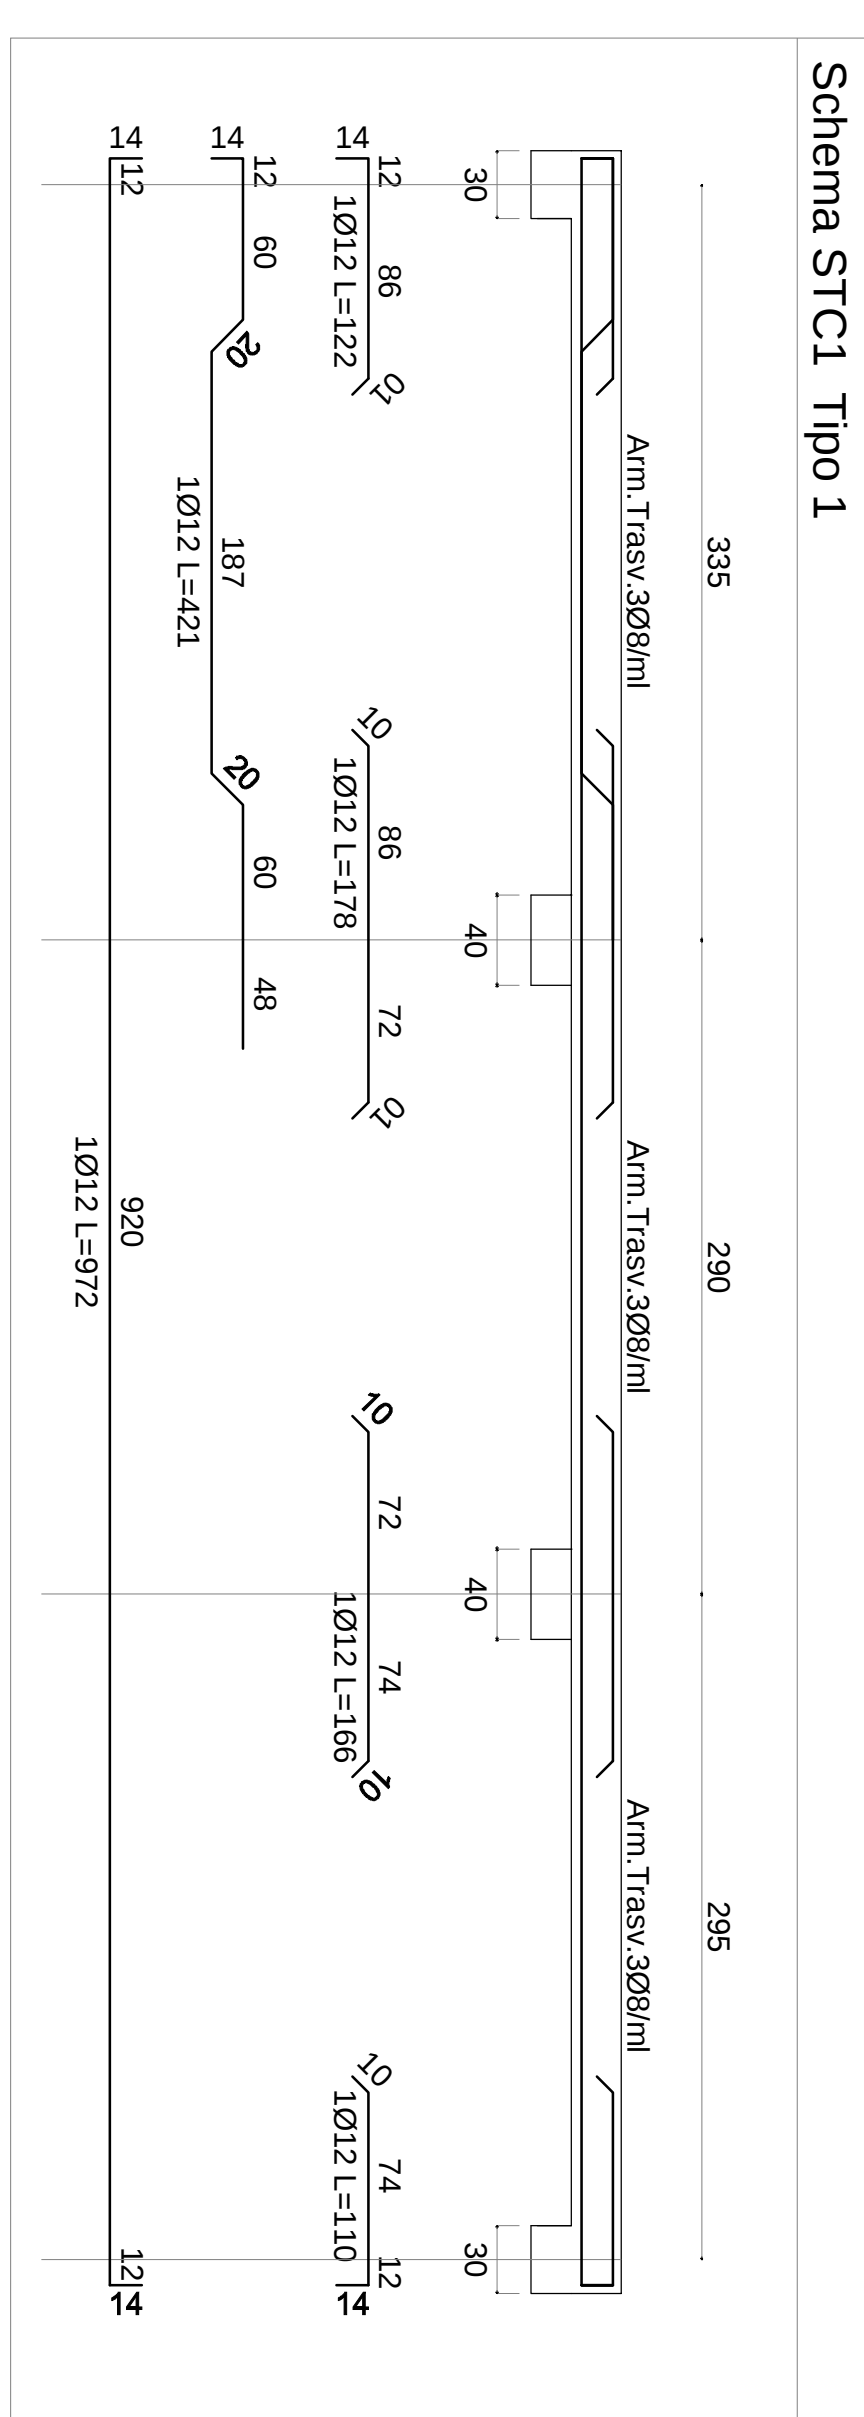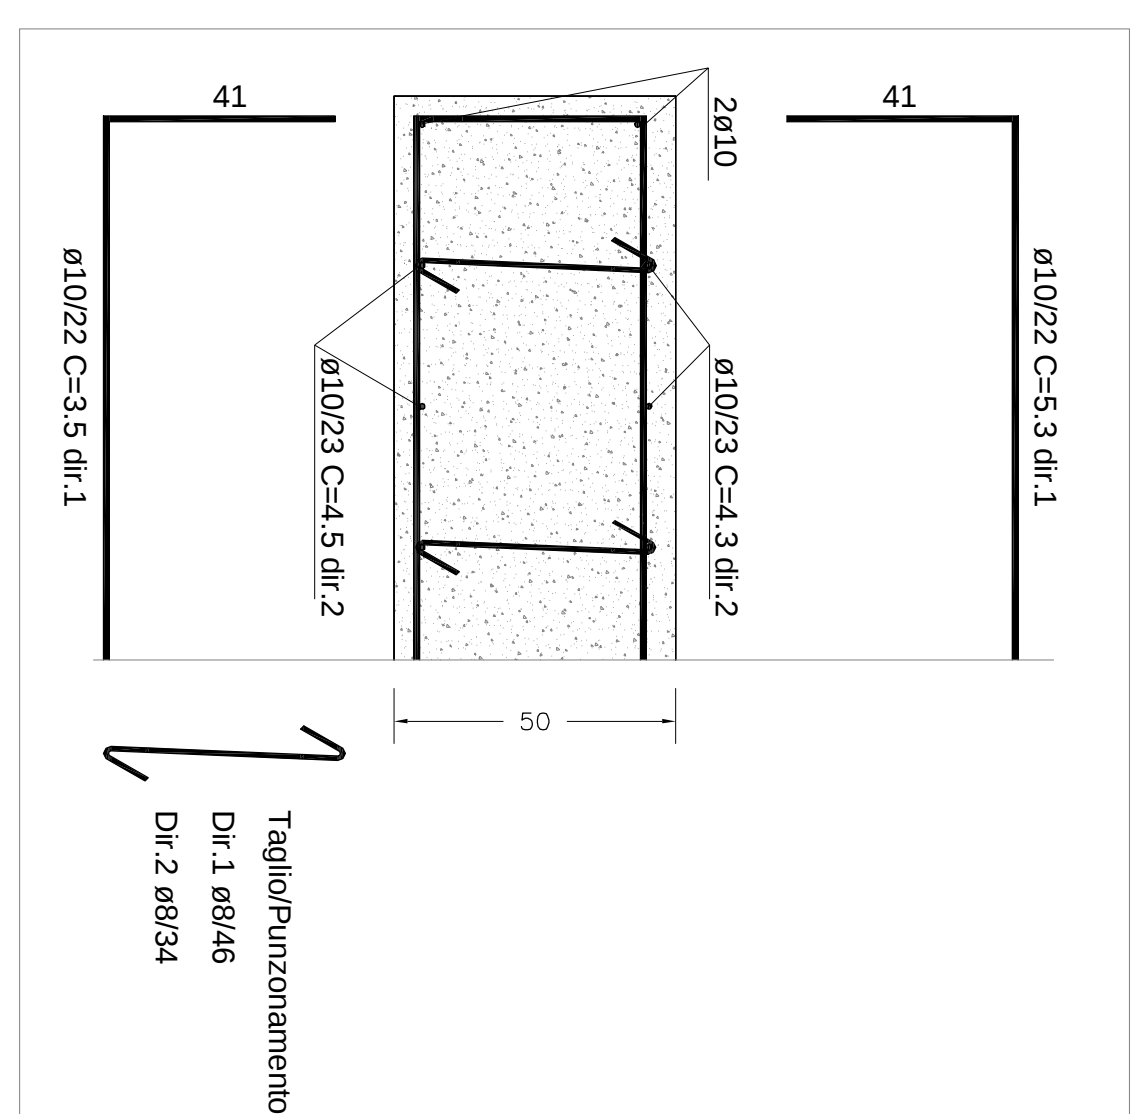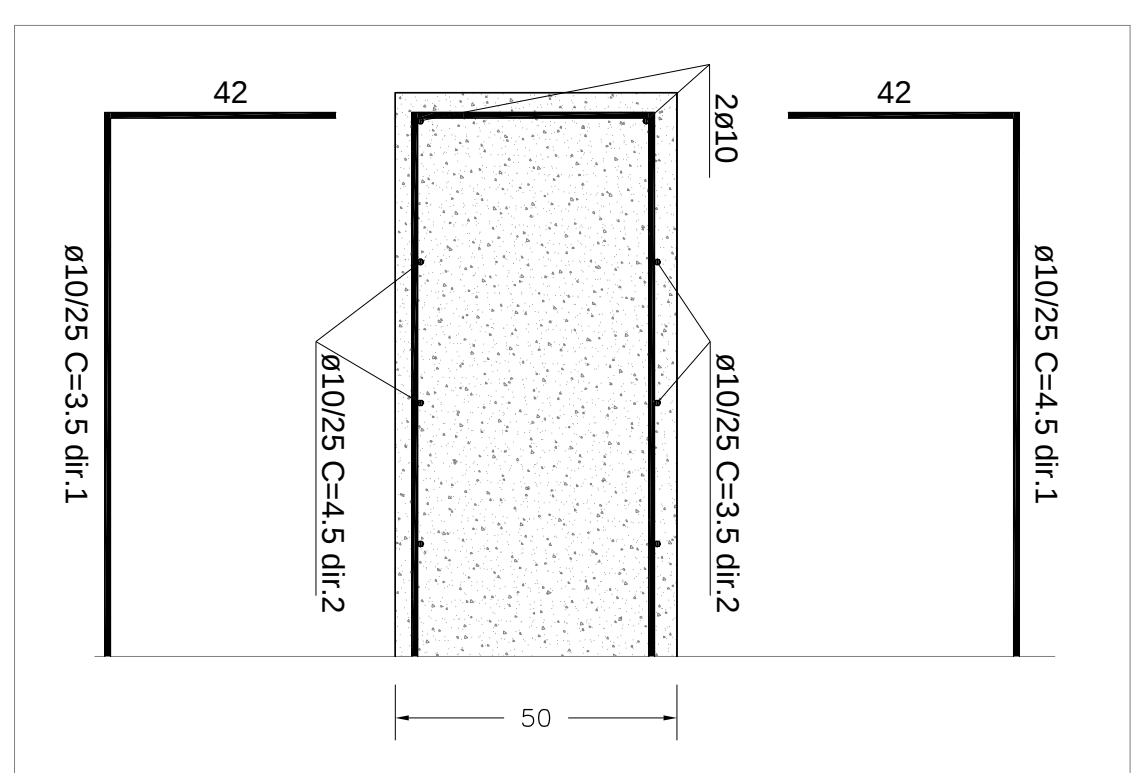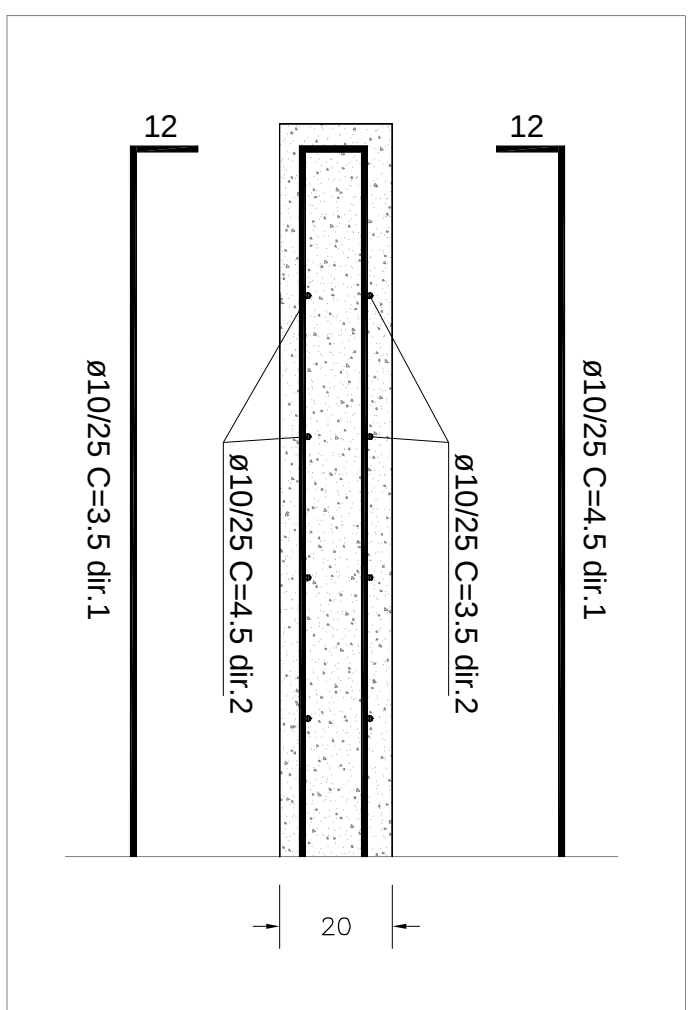

Schema STC1 Tipo 1

Sezioni usate

Tipo 1	SLC_SOL 22
--------	------------

(Scala 1:20)

SCUOLA DI ISTRUZIONE PRIMARIA STATALE
SCALA IN C.A. "CORPO D"
TELA SCHEMATICI

TELA| SCHEMATICI

1	REV.	SCALA:	1:100
2			
3			
ING. MAURIZIO BISCONTI ARCH. MAURIZIO COPPI ARCH. DANIELE CAPUCCINI		DATA:	N. DISEGNO: D2
		CLIENTE: COMUNE DI ARCIGROSSO PROVINCIA DI GROSSETO	