PERIMETRO TERRITORIO COMUNALE (frazioni escluse) *Fonte: Google Maps*

Perimetrazione del Comune di Arcidosso (GR)
Perimetrazione ambito di intervento

PERIMETRAZIONE AMBITO DI INTERVENTO SU AEROFOTOGRAMMETRIA **scala 15000**

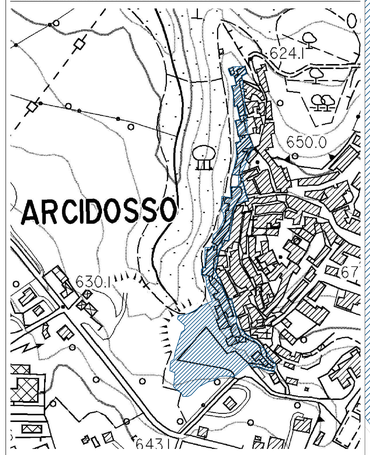

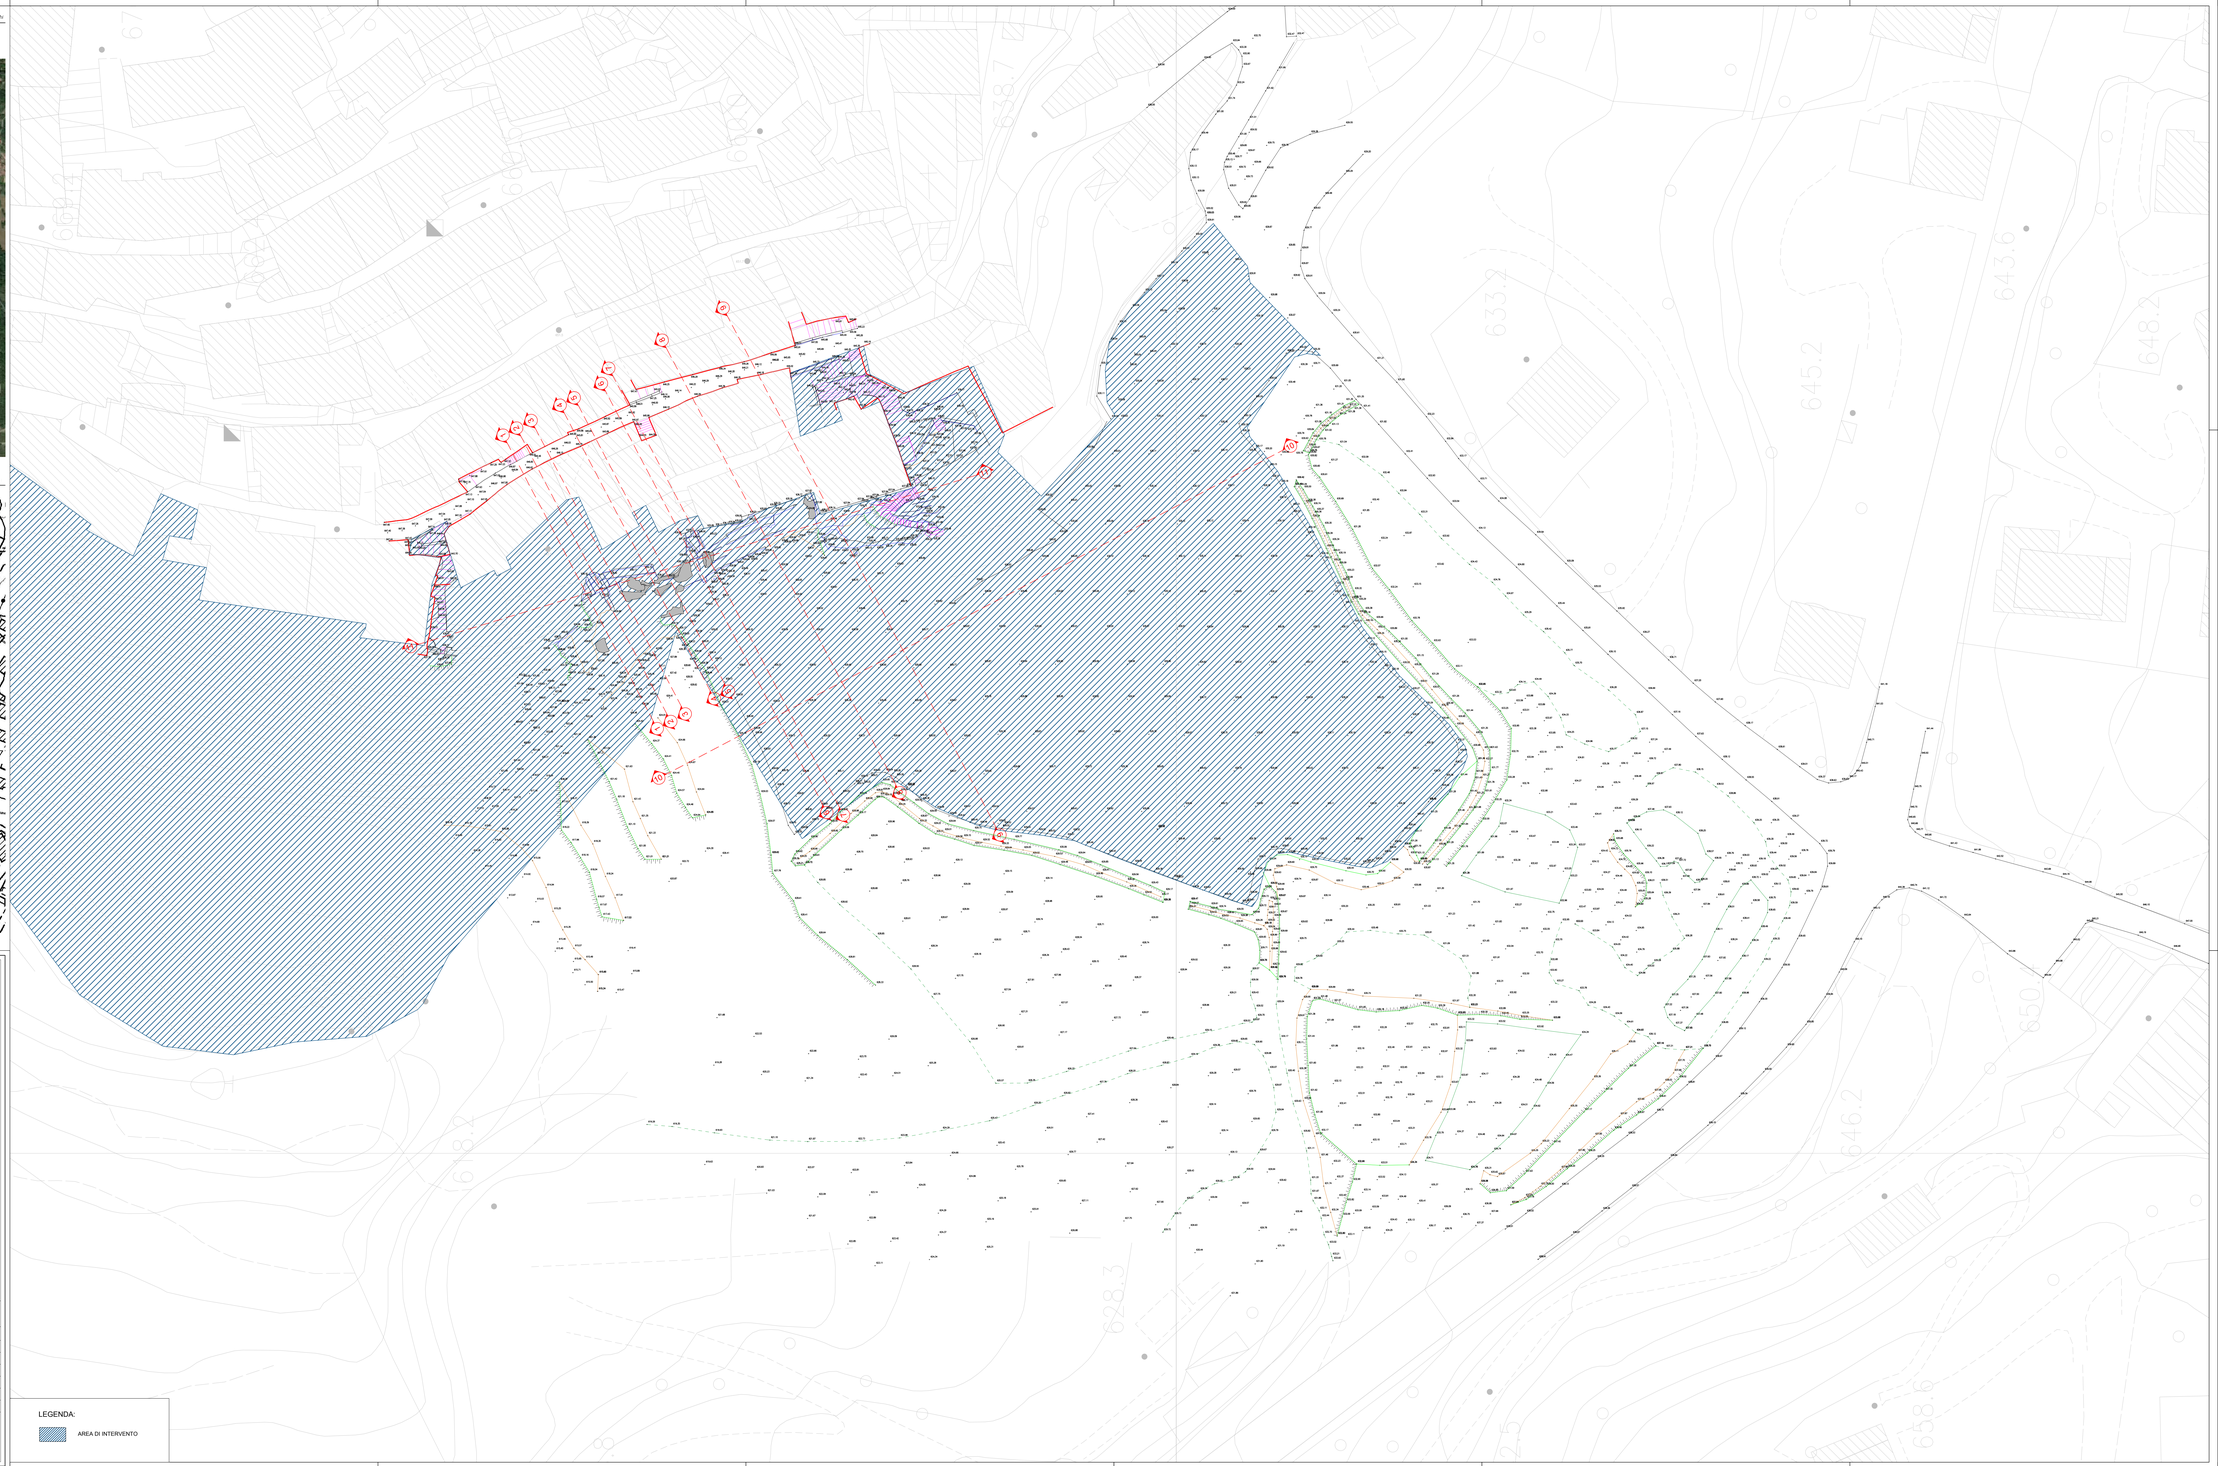

LEGENDA:

AREA DI INTERVENTO

COMUNE DI ARCIDOSSO
Provincia di Grosseto
Interventi di riqualificazione e valorizzazione
dell'area "La Fratta"sottostante le Mura del Centro Storico

(Determina Dirigenziale n° 20 del 31/01/2022)

PROGETTO ESECUTIVO

2. RILIEVI SPECIALISTICI E DIAGNOSTICA
2.1 RILIEVO TOPOGRAFICO

OGGETTO: **Rilievo Topografico: P1 Planimetria Quotata**	**Elaborato:** 6
Committente: Comune di Arcidosso (GR)	**Scala: 1:250**
Il Sindaco: Dott. Jacopo Marini	**Data: Aprile 2022**
Responsabile Unico del Procedimento: Ing. Simone Savelli	**Aggiornamento:**
Ingegneria idraulica: Ing. Ferdinando Campagnuolo	**Revisione:**
Ingegneria strutturale: Ing. Nicola Bracale	
Illuminotecnica: Ing. Santo Restino	
Elaborati economici: **P.T.I. Progetti Territoriali Integrati S.r.l.**	**File : TAV 6_RITO.01.dwg**

Rilievi geodetici:
VIRTUALGEO
Società Unipersonale
Via Nuova Circonvallazione, 267
Loc. Pontecagnano - 84091 Battipaglia (SA)
P.IVA 05311020651 - C.F. 05311020651
REA SA-358000
GEOMATICS CUBE

Progettazione e valutazioni economiche:
MAURIZIO DI STEFANO

Ing. Arch. Maurizio Di Stefano
Via Medina 5
80133 Napoli
mauriziodistefano@ordingna.it