PERIMETRO TERRITORIO COMUNALE (frazioni escluse) *Fonte: Google Maps*

Perimetrazione del Comune di Arcidosso (GR)
Perimetrazione ambito di intervento

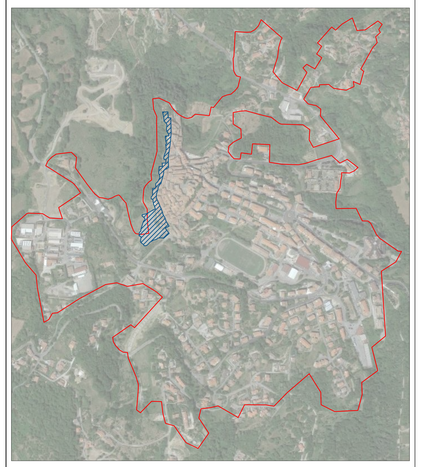

PERIMETRAZIONE AMBITO DI INTERVENTO SU AEROFOTOGRAMMETRIA **scala 15000**

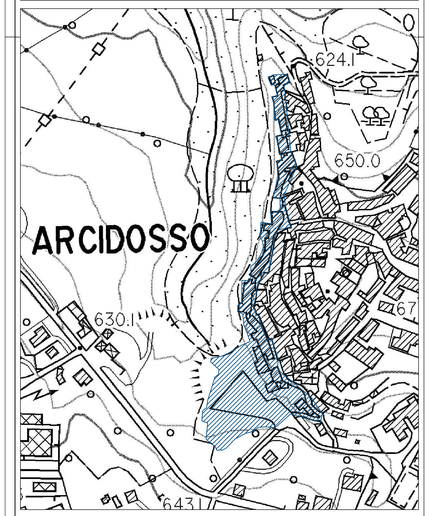

SEZIONE N.1

SCALA QUOTE 1:100
SCALA DISTANZE 1:100

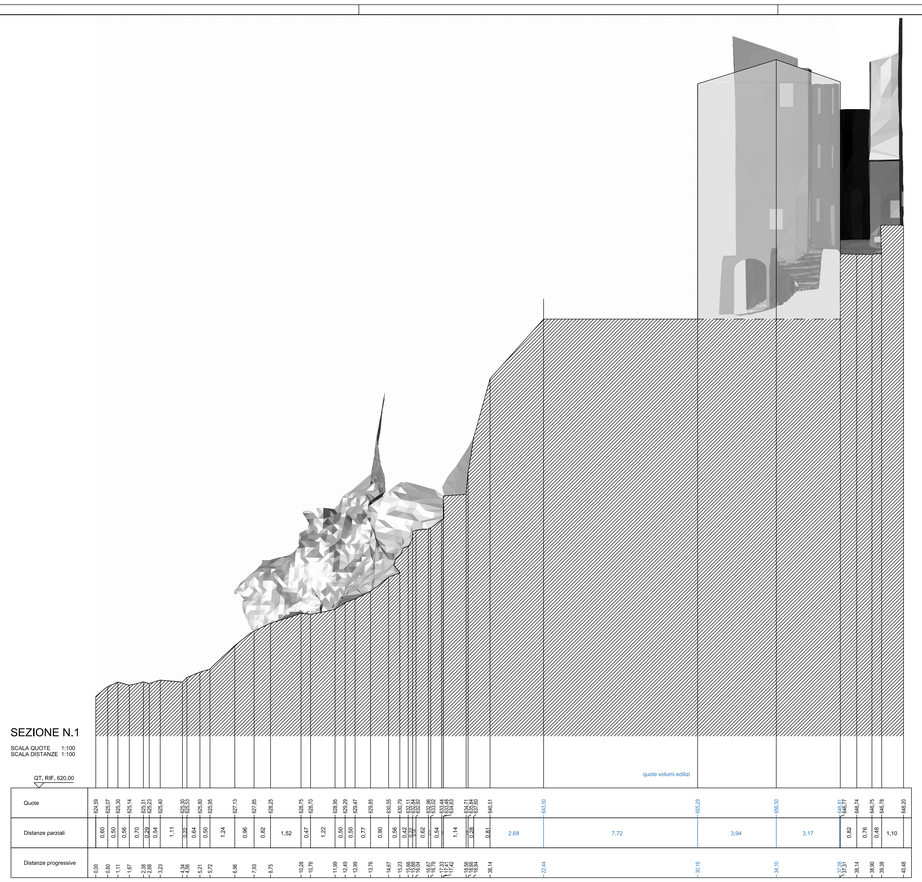

SEZIONE N.2

SCALA QUOTE 1:100
SCALA DISTANZE 1:100

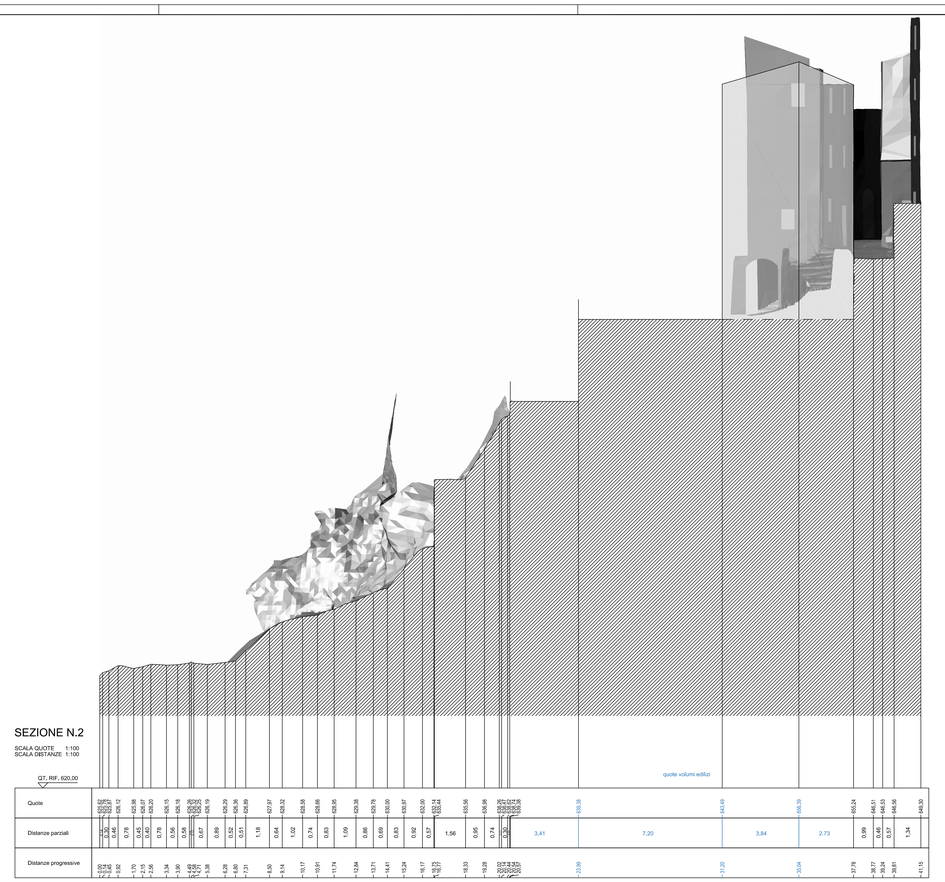

SEZIONE N.3

SCALA QUOTE 1:100
SCALA DISTANZE 1:100

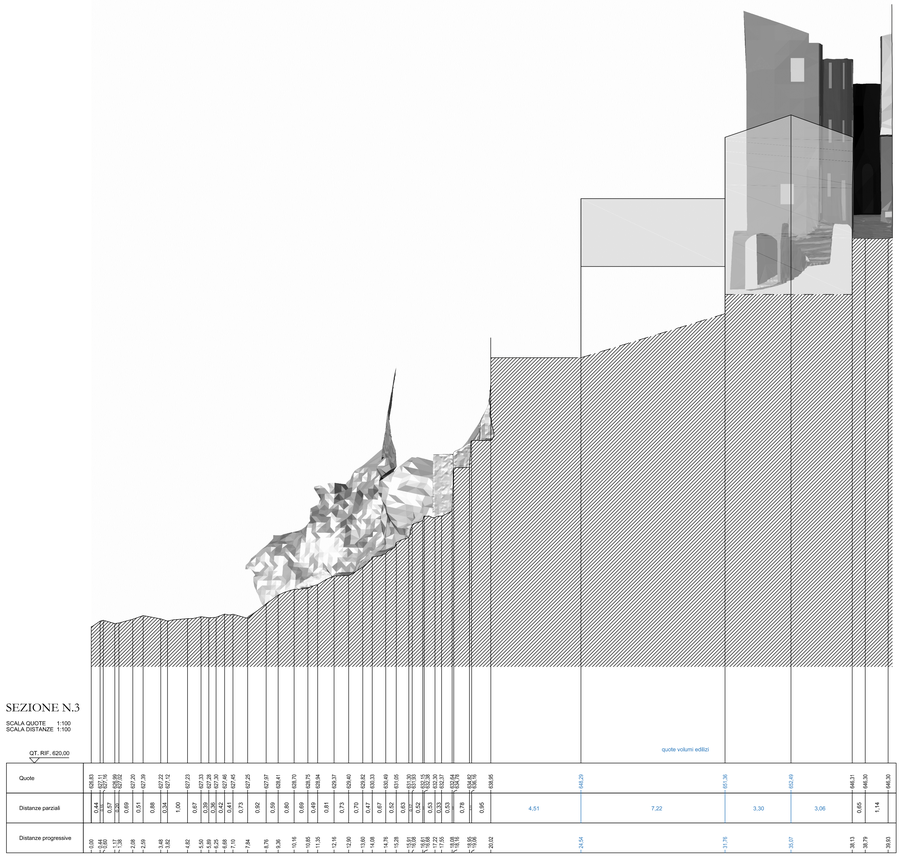

SEZIONE N.4

SCALA QUOTE 1:100
SCALA DISTANZE 1:100

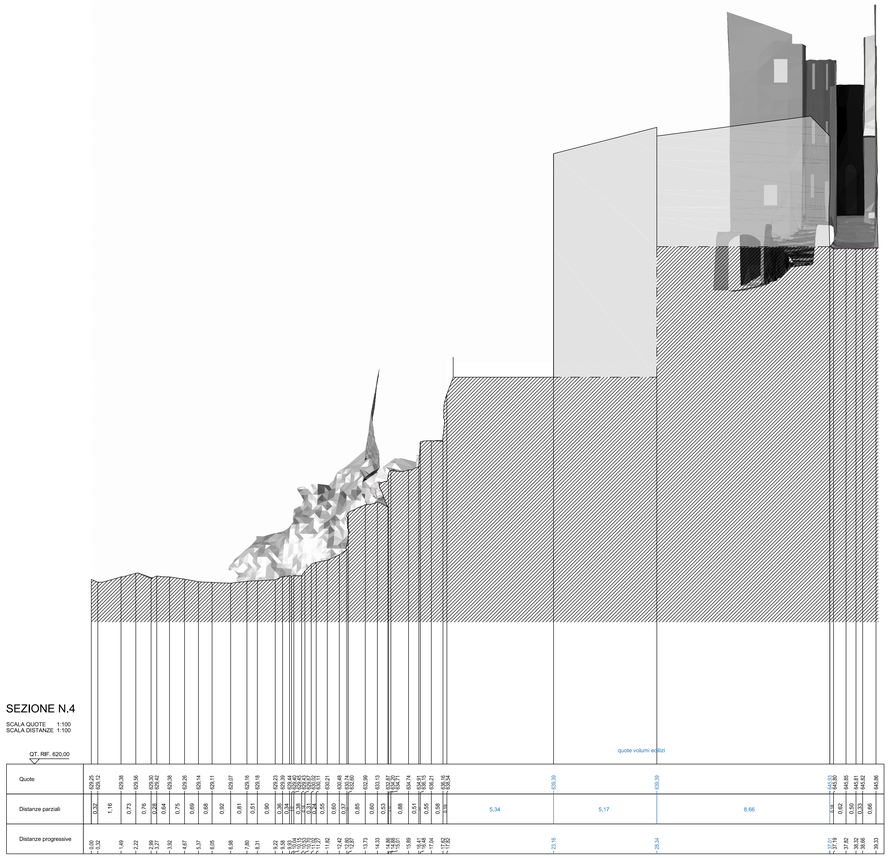

COMUNE DI ARCIDOSSO
Provincia di Grosseto
Interventi di riqualificazione e valorizzazione
dell'area "La Fratta"sottostante le Mura del Centro Storico

(Determina Dirigenziale n° 20 del 31/01/2022)

PROGETTO ESECUTIVO

2. RILIEVI SPECIALISTICI E DIAGNOSTICA
2.1 RILIEVO TOPOGRAFICO

OGGETTO: **Rilievo Topografico: Sezioni S01**	Elaborato: 9
Committente: Comune di Arcidosso (GR)	**Scala: 1:100**
Il Sindaco: Dott. Jacopo Marini	**Data: Aprile2022**
Responsabile Unico del Procedimento: Ing. Simone Savelli	**Aggiornamento:**
Ingegneria idraulica: Ing. Ferdinando Campagnuolo	**Revisione:**
Ingegneria strutturale: Ing. Nicola Bracale	
Illuminotecnica: Ing. Santo Restino	
Elaborati economici: P.T.I. Progetti Territoriali Integrati S.r.l.	**File : TAV 9_RITO.04.dwg**

Rilievi specialistici:
VIRTUALGEO
GEOMATICS LAB

Progettazione e valutazioni economiche:
MAURIZIO DI STEFANO

Ing. Arch. Maurizio Di Stefano
Via Medina 5
80133 Napoli
maurizio.distefano@ordingna.it