QUADRO DI UNIONE

LEGENDA

VEGETAZIONE

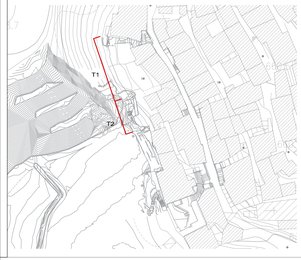

COMUNE DI ARCIDOSSO

Provincia di Grosseto

Interventi di riqualificazione e valorizzazione

dell'area "La Fratta" sottostante le Mura del Centro Storico

(Determina Dirigenziale n° 20 del 31/01/2022)

PROGETTO ESECUTIVO

3. REPERTORIO DI RILIEVO DOCUMENTALE DIGITALE

OGGETTO: **Ortofotopiani e Prospetti T1-T2**	Elaborato: 20
Committente: Comune di Arcidosso (GR)	**Scala: 1:50**
Il Sindaco: Dott. Jacopo Marini	**Data: Aprile 2022**
Responsabile Unico del Procedimento: Ing. Simone Savelli	**Aggiornamento:**
Ingegneria idraulica: Ing. Ferdinando Campagnuolo	**Revisione:**
Ingegneria strutturale: Ing. Nicola Beacale	
Illuminotecnica: Ing. Sante Restino	
Elaborati economici **P.T.I. Progetti Territoriali Integrati S.r.l.**	**File : TAV 20_RI-DIG-03.dwg**

Rilievi geodetici:
VIRTUALGEO
Via Ciro Menotti, 10 - 00195 Roma
Tel. 06 37511309 - Fax 06 37511309
info@virtualgeo.it - www.virtualgeo.it
GEOMATICS SRL

Progettazione e valutazioni economiche:

Ing. Arch. Maurizio Di Stefano
Via Medina 5
80133 Napoli
maurizio.distefano@ordingna.it
MAURIZIO DI STEFANO

Piano di riferimento Q. 0,00 (628,00) m.

ORTOFOTOPIANO T1 - SCALA 1:50

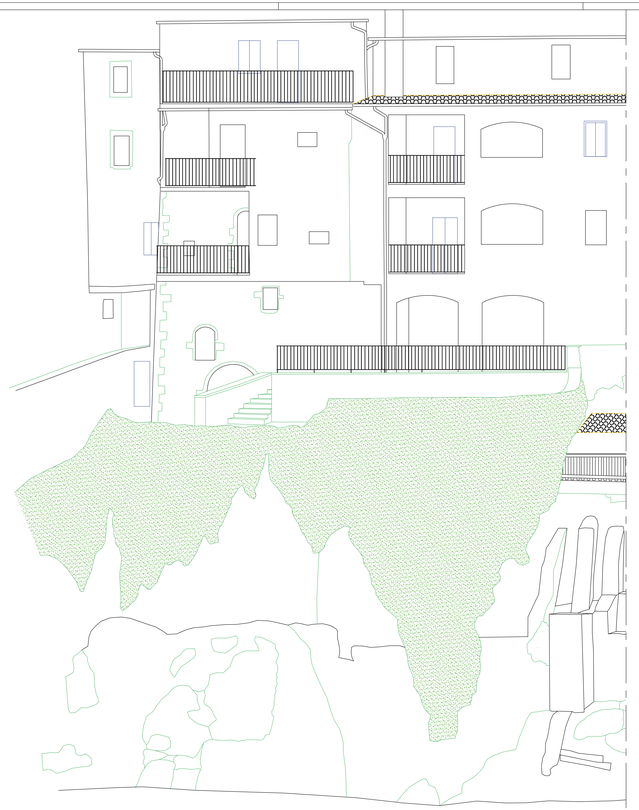

Piano di riferimento Q. 0,00 (628,00) m.

PROSPETTO T1 - SCALA 1:50

Piano di riferimento Q. 0,00 (628,00) m.

ORTOFOTOPIANO T2 - SCALA 1:50

Piano di riferimento Q. 0,00 (628,00) m.

PROSPETTO T2 - SCALA 1:50