QUADRO DI UNIONE

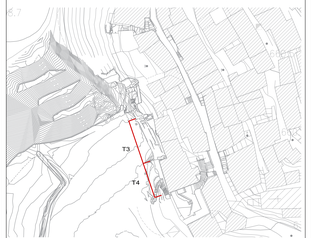

COMUNE DI ARCIDOSSO
Provincia di Grosseto
Interventi di riqualificazione e valorizzazione
dell'area "La Fratta"sottostante le Mura del Centro Storico

(Determina Dirigenziale n° 20 del 31/01/2022)

PROGETTO ESECUTIVO

3. REPERTORIO DI RILIEVO DOCUMENTALE DIGITALE

OGGETTO: **Ortofotopiani e Prospetti T3-T4**	**Elaborato:** 21
Committente: Comune di Arcidosso (GR)	**Scala: 1:50**
Il Sindaco: Dott. Jacopo Marini	**Data: Aprile 2022**
Responsabile Unico del Procedimento: Ing. Simone Saveli	**Aggiornamento:**
Ingegneria idraulica: Ing. Ferdinando Campagnuolo	**Revisione:**
Ingegneria strutturale: Ing. Nicola Brucale	
Illuminotecnica: Ing. Santo Rovino	
Elaborati economici **P.T.I. Progetti Territoriali Integrati S.r.l.**	**File : TAV 21_RI-DIG.04.dwg**

Rilievi specialistici:
VIRTUALGEO
GEOMATICS4.0

Progettazione e valutazioni economiche

MAURIZIO DE STEFANO

Ing. Arch. Maurizio Di Stefano
Via Medina 5
80133 Napoli
maurizio.distefano@ordingna.it

Piano di riferimento Q. 0,00 (628,00) m.

ORTOFOTOPIANO T3 - SCALA 1:50

Piano di riferimento Q. 0,00 (628,00) m.

PROSPETTO T3 - SCALA 1:50

Piano di riferimento Q. 0,00 (628,00) m.

ORTOFOTOPIANO T4 - SCALA 1:50

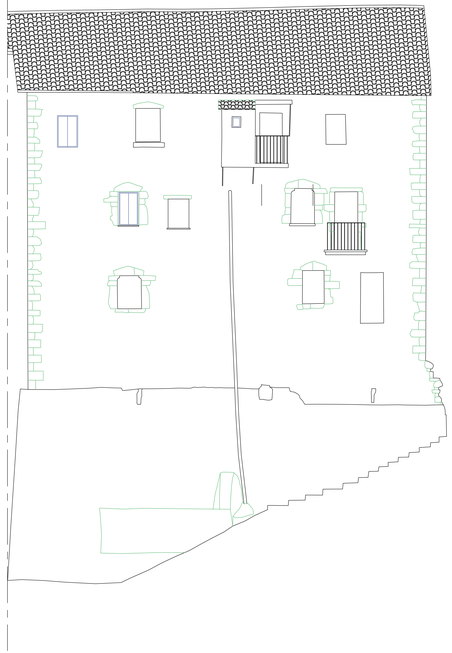

Piano di riferimento Q. 0,00 (628,00) m.

PROSPETTO T4 - SCALA 1:50