


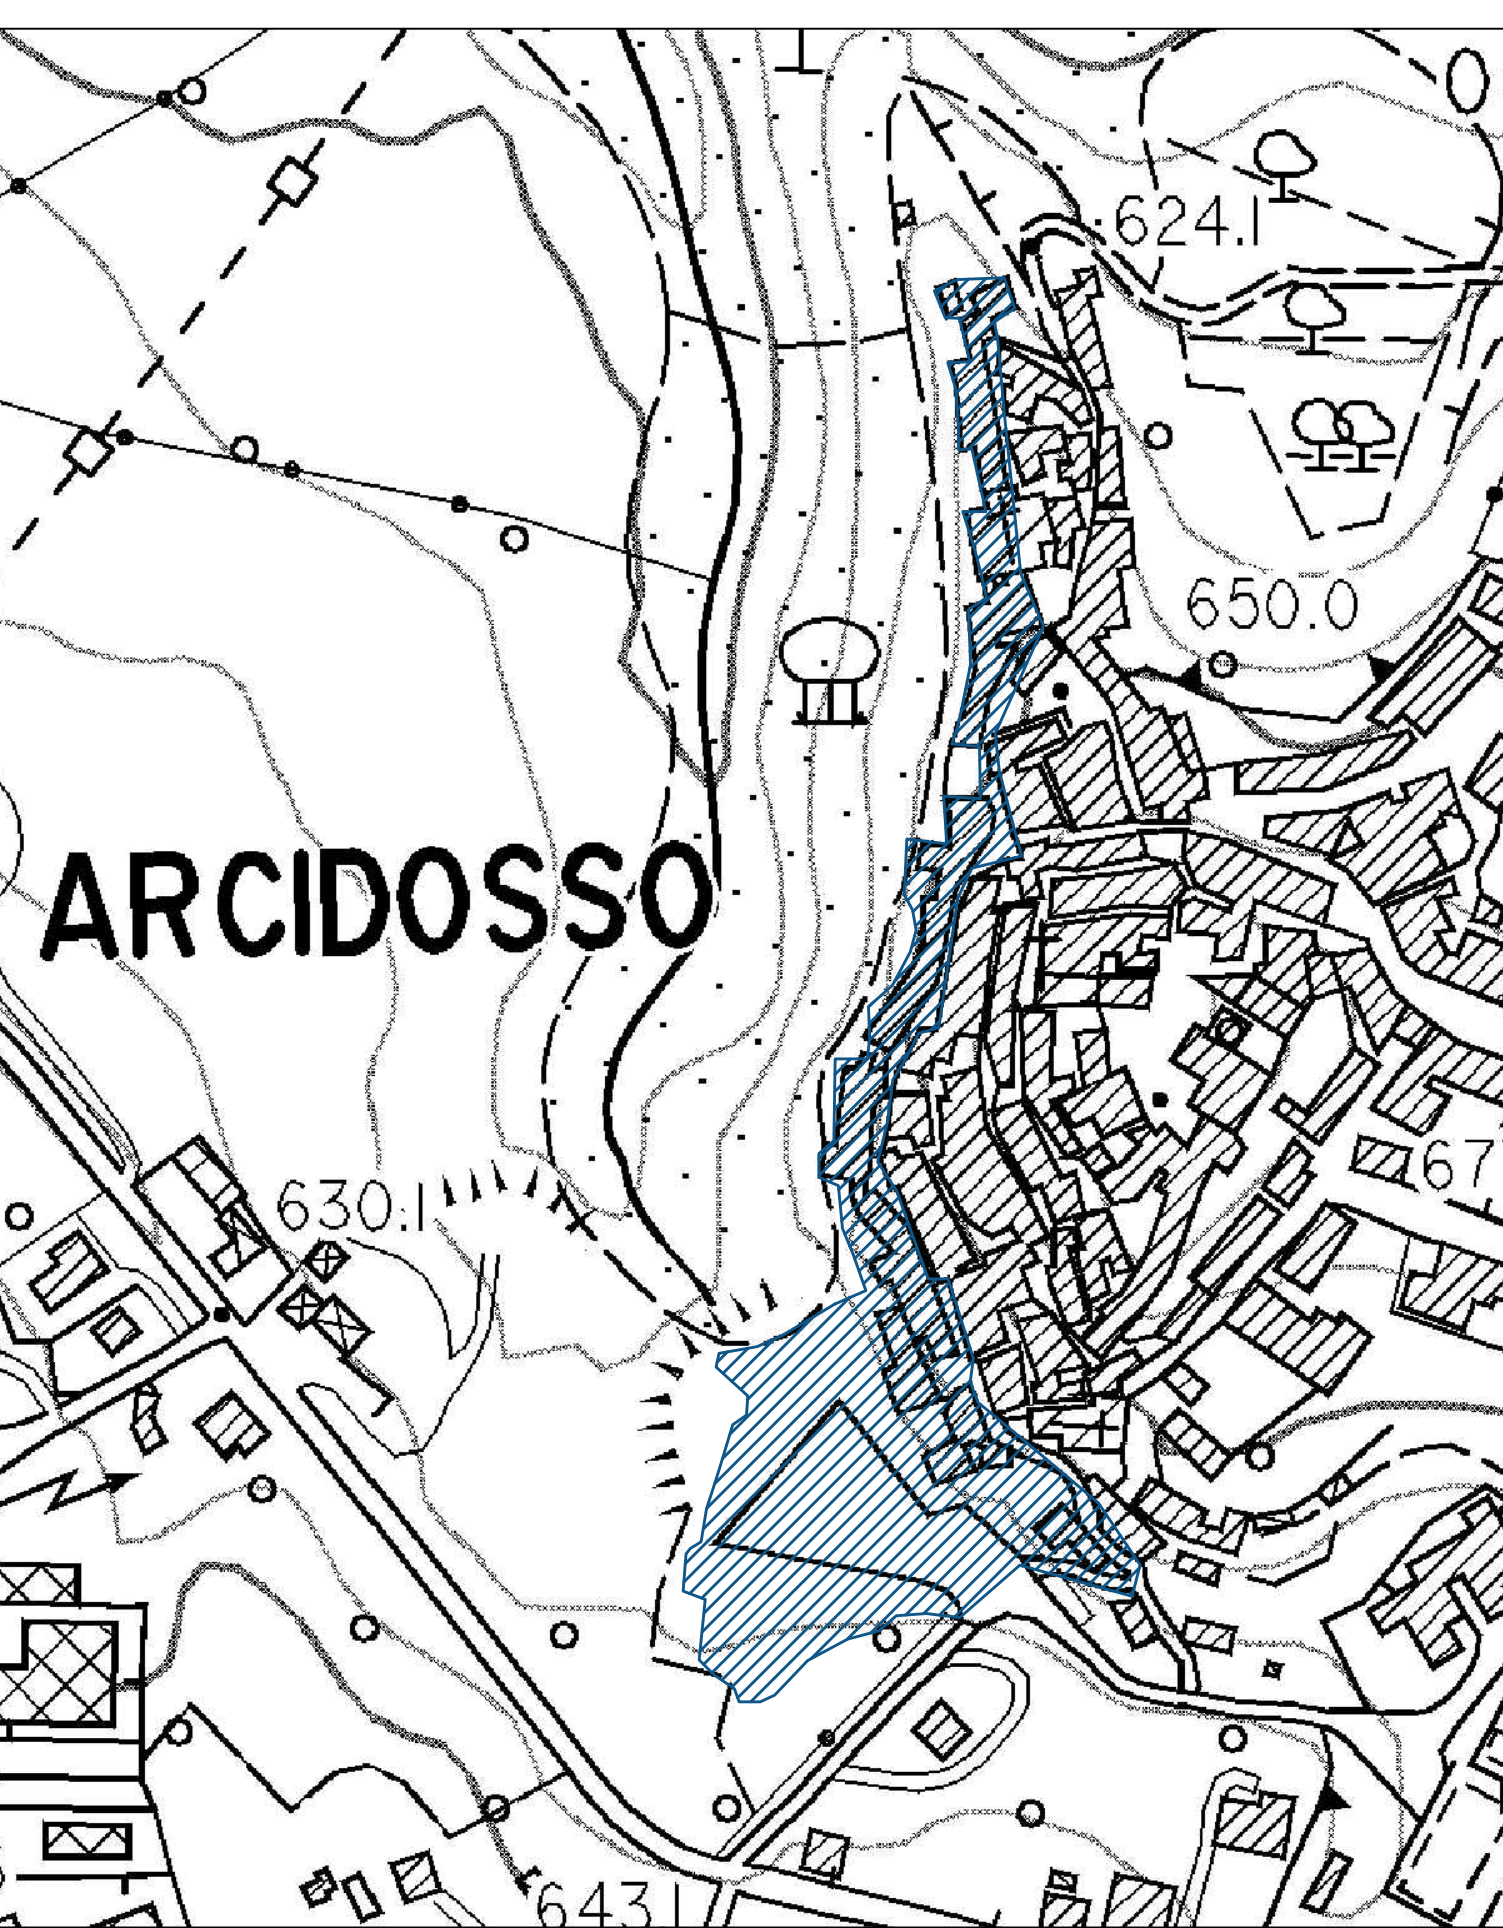

PERIMETRAZIONE AMBITO DI INTERVENTO SU AEROFOTOGRAMMETRIA scala 15000





COMUNE DI ARCIDOSSO
Provincia di Grosseto
Interventi di riqualificazione e valorizzazione
dell'area "La Fratta" sottostante le Mura del Centro Storico
(Determina Dirigenziale n° 20 del 31/01/2022)
PROGETTO ESECUTIVO



4. PROGETTO DI RIQUALIFICAZIONE E VALORIZZAZIONE AREA "La Fratta"

OGGETTO: Planimetria generale: Stato Attuale - Progetto, Area A e B	Elaborato: 24
Committente: Comune di Arcidosso (GR)	Scala: 1:200
Il Sindaco: Dott. Jacopo Marini	Data: Aprile 2022
Responsabile Unico del Procedimento: Ing. Simone Savelli	Aggiornamento:
Ingegneria idraulica: Ing. Ferdinando Campagnuolo	Revisione:
Ingegneria strutturale: Ing. Nicola Bracale	
Illuminotecnica: Ing. Santo Restino	
Elaborati economici: P.T.I. Progetti Territoriali Integrati S.r.l.	File: TAV 24_RI-VA.02.dwg


Rilievi specializzati:

Progettazione e valutazioni economiche:


Ing. Arch. Maurizio Di Stefano
Via Madonna 5
50133 Napoli
maurizio.di.stefano@viridiana.it



PROGETTO

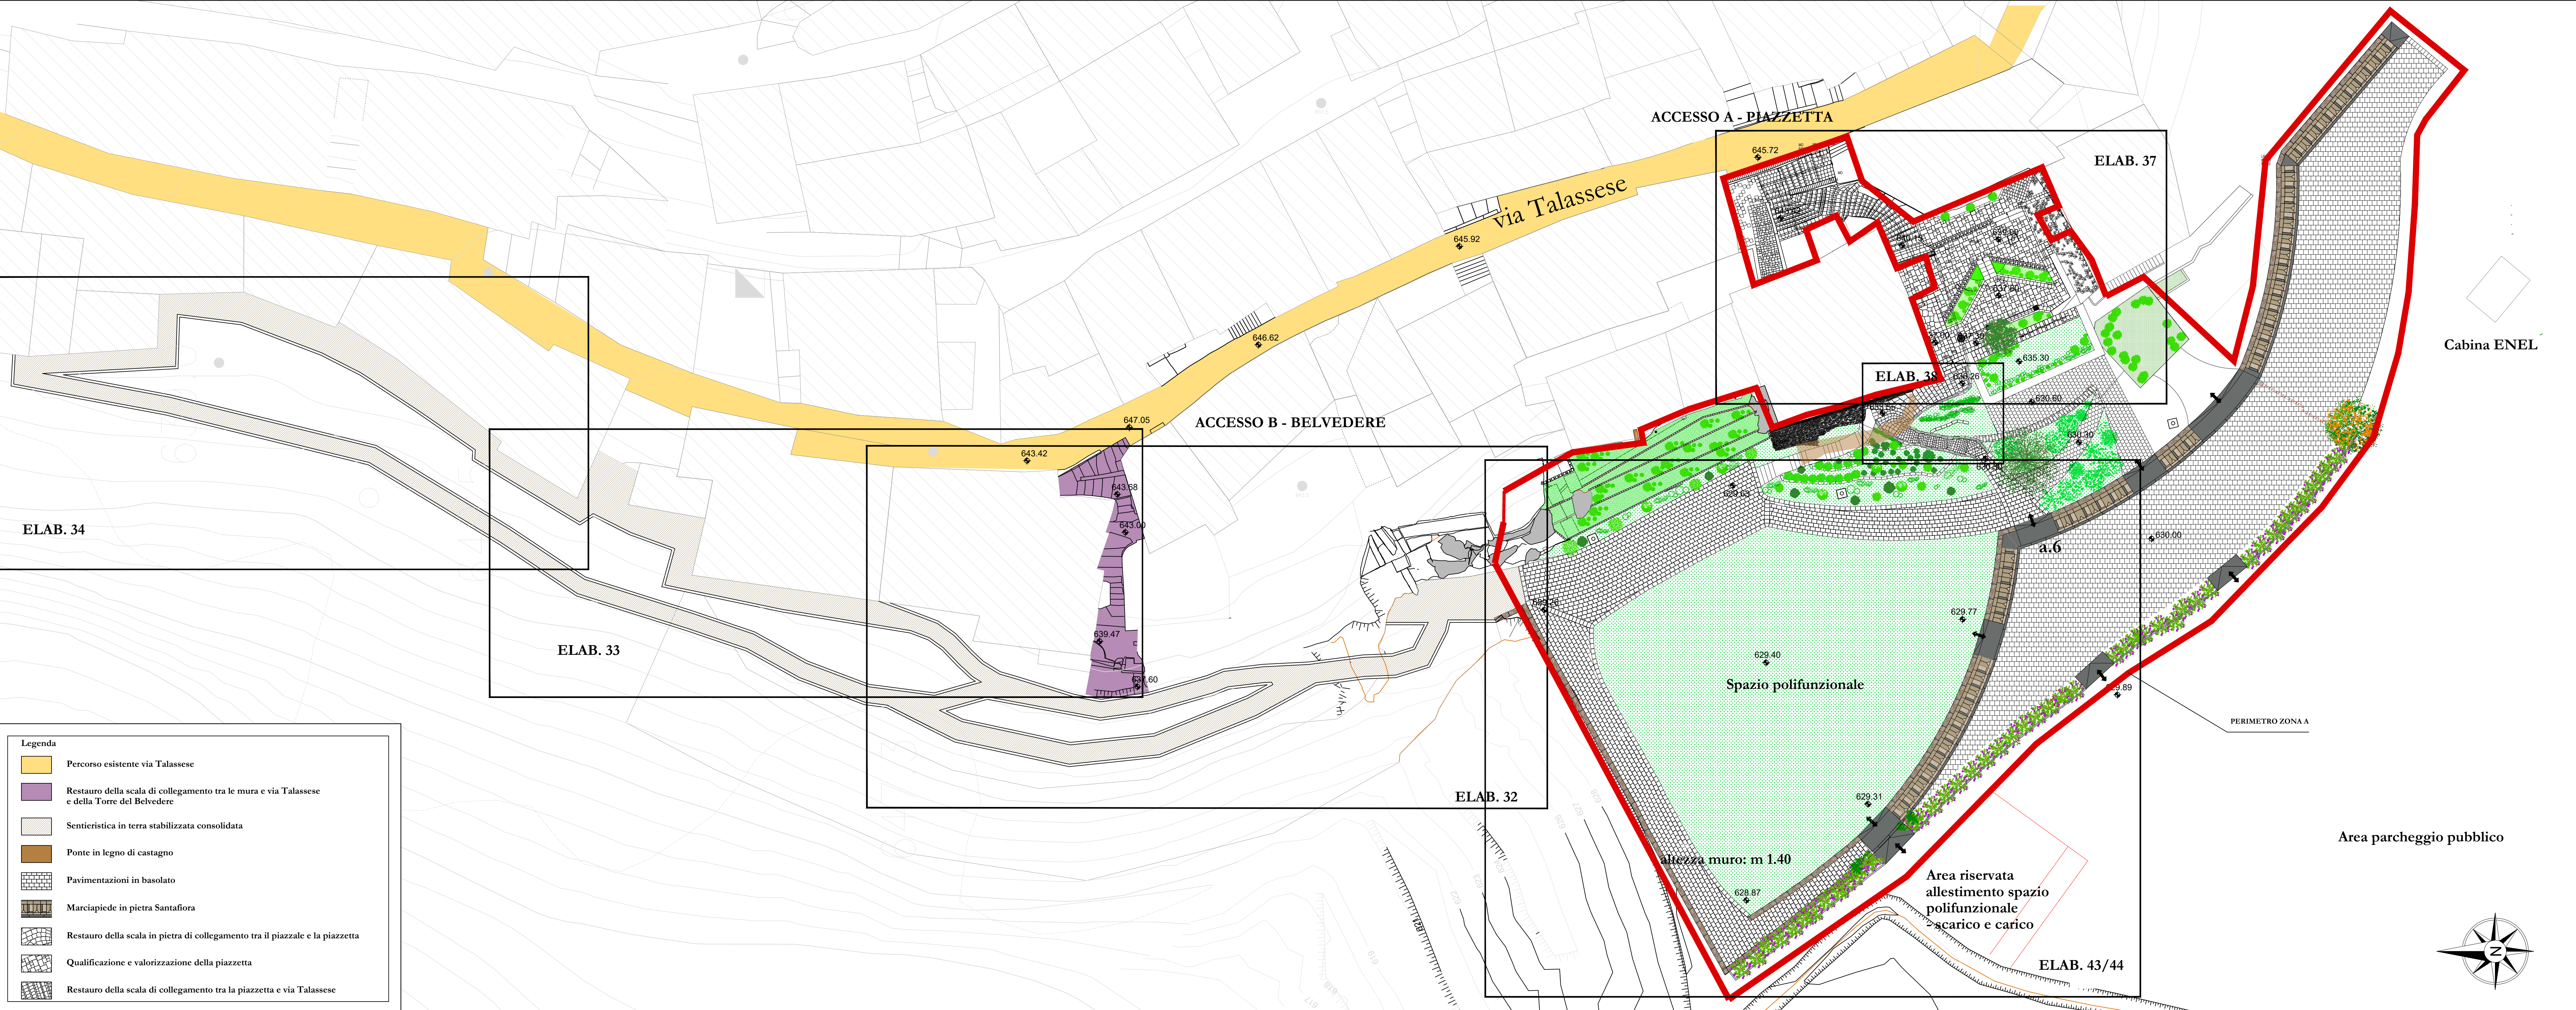

Legenda

- Percorso esistente via Talassese
- Restauro della scala di collegamento tra le mura e via Talassese e della Torre del Belvedere
- Sentieristica in terra stabilizzata consolidata
- Ponte in legno di castagno
- Pavimentazioni in basolato
- Marciaipiede in pietra Santafiora
- Restauro della scala in pietra di collegamento tra la piazzella e la piazzetta
- Qualificazione e valorizzazione della piazzetta
- Restauro della scala di collegamento tra la piazzetta e via Talassese

Legenda

- aree di collegamento orizzontali
- aree di collegamento verticali

Legenda degli interventi previsti:

- B. Riqualificazione e valorizzazione delle aree a verde e dei camminamenti
- B.4 Riqualificazione e valorizzazione del Belvedere
- A.3 Riqualificazione e valorizzazione della Piazzetta