


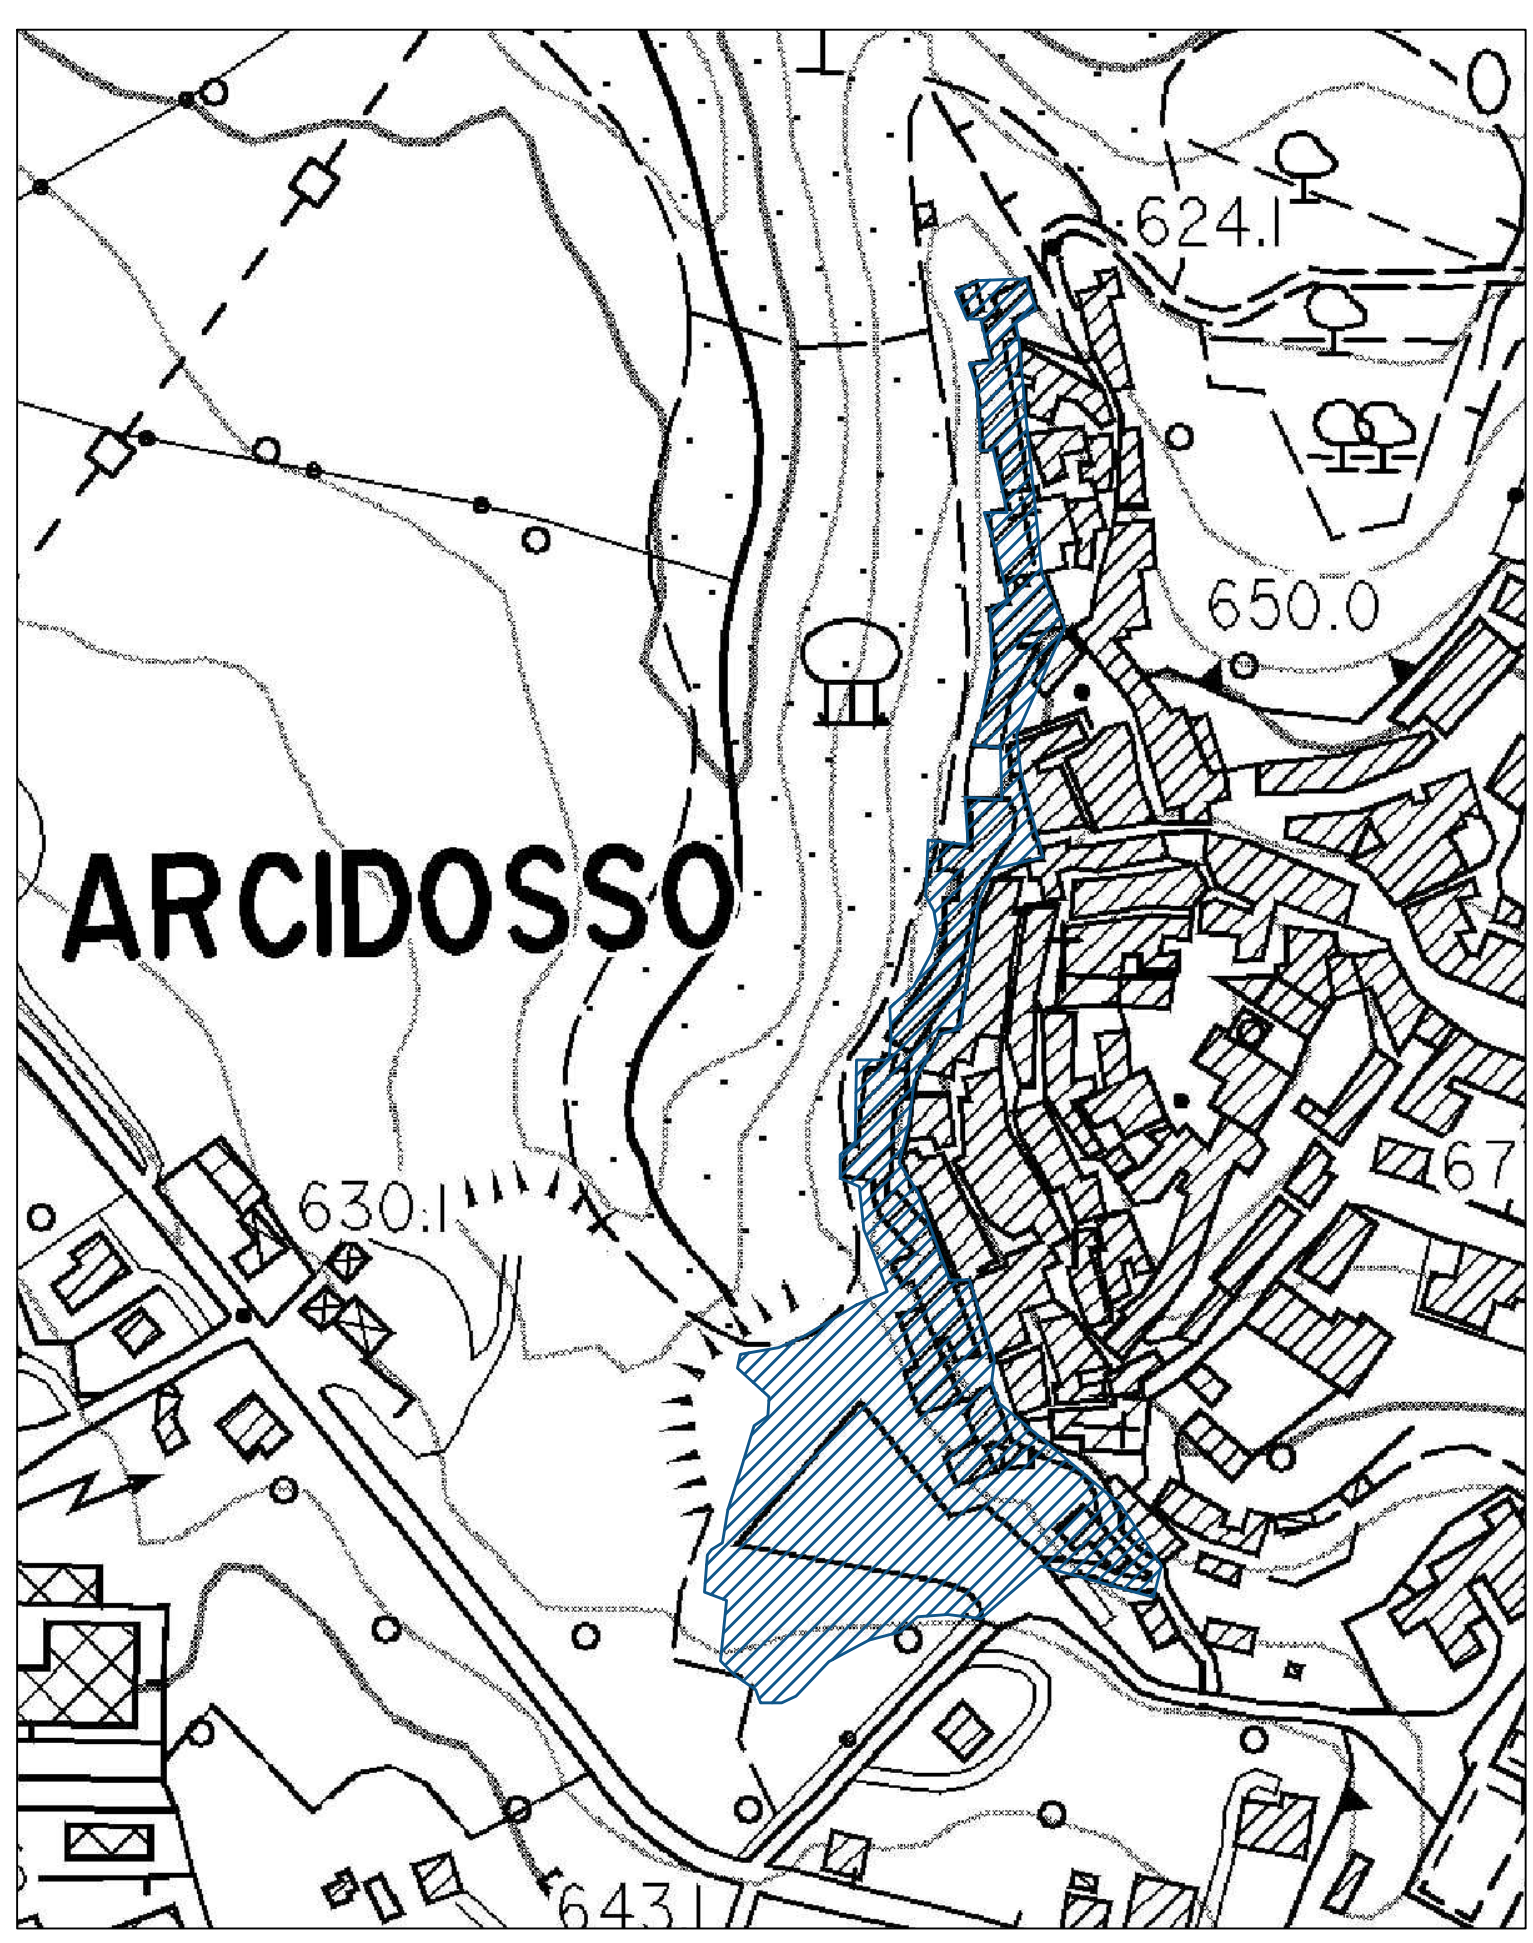

PERIMETRAZIONE AMBITO DI INTERVENTO SU AEROFOTOGRAMMETRIA scala 15000





COMUNE DI ARCIDOSO
Provincia di Grosseto
Interventi di riqualificazione e valorizzazione
dell'area "La Fratta" sottostante le Mura del Centro Storico
(Determina Dirigenziale n° 20 del 31/01/2022)
PROGETTO ESECUTIVO



4. PROGETTO DI RIQUALIFICAZIONE E VALORIZZAZIONE AREA "La Fratta"
4.2 Area B - Intervento 2 - Interventi di valorizzazione e riqualificazione area a verde e camminamenti

OGGETTO:
Planimetria generale Zone A e B - allestimento e sistemazione del verde
Progetto

Elaborato: **31**

Comittente: Comune di Arcidosso (GR)

Scale: 1:100 - 1:200

Il Sindaco: Dott. Jacopo Marini

Data: Aprile 2022

Responsabile Unico del Procedimento: Ing. Simone Savelli

Aggiornamento:

Ingegneria idraulica: Ing. Ferdinando Campagnuolo

Revisione:

Ingegneria strutturale: Ing. Nicola Brascale

Illuminotecnica: Ing. Santo Restino

Elaborati economici: P.T.I. Progetti Territoriali Integrati S.r.l.

File: TAV 31_CAM.01.dwg

Relatori specializzati:


VIRTUALGEO

GEOMATICS

Progettazione e realizzazione esecutiva:

MAURIZIO DI STEFANO

Ing. Arch. Maurizio Di Stefano
Via Madonna S.
80131 Napoli
maurizio.di.stefano@unifraglia.it

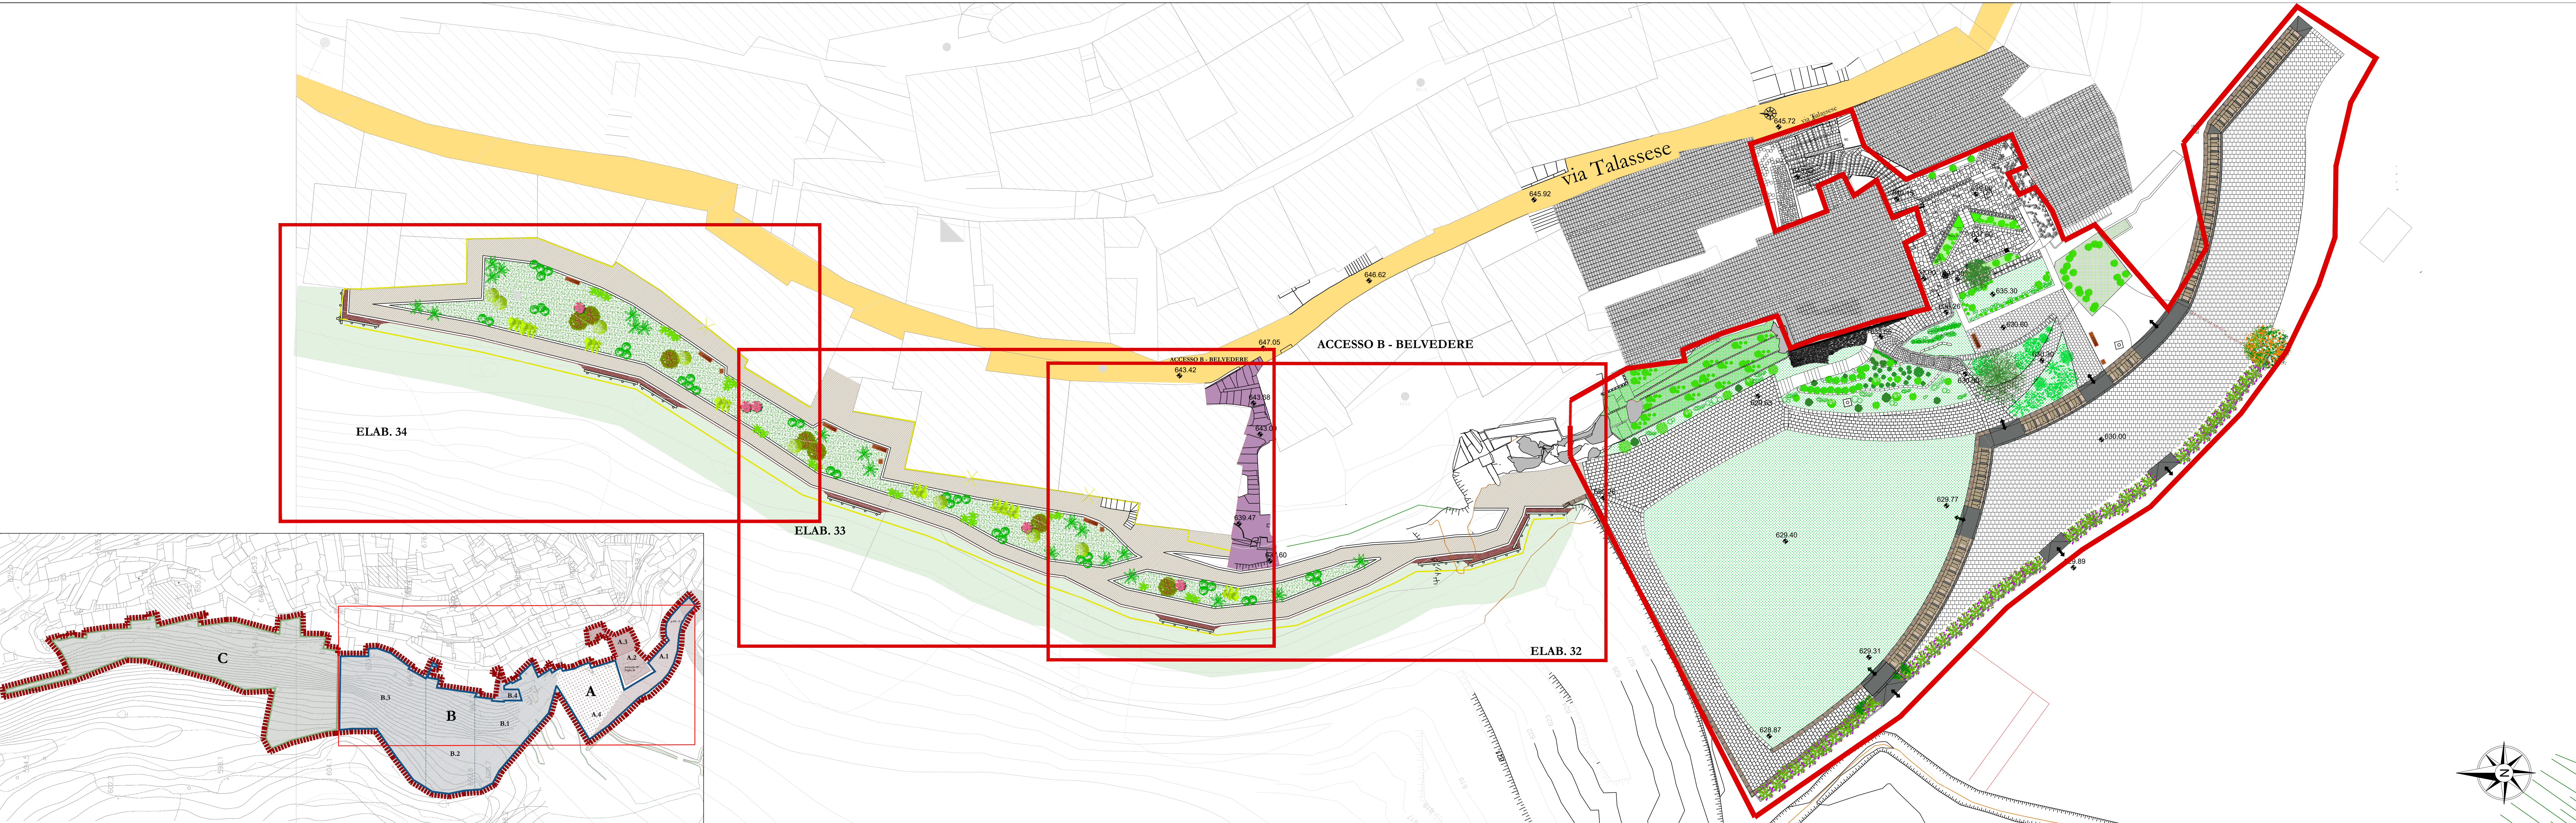

ALLESTIMENTO E SISTEMAZIONE DEL VERDE



Legenda

- Illuminazione percorsi (cfr. Elab. 65 / 66)
- Ingegneria naturalistica: opere di contenimento del terreno con pali e legne di castagno di diametro variabile (cfr. Elab. 34)
- Recinzione rustica in legno di castagno
- Panchine in acciaio Cor-Ten
- Cestini getta carte
- Camminamenti in terra stabilizzata

Albero delle specie arboree

Agave	Lauro
Mirto	Rosmarino
Oleandro	Corbezzolo
Ulivo	Giuggiolo