PERIMETRO TERRITORIO COMUNALE (frazioni escluse) *Fonte: Google Maps*

Perimetrazione del Comune di Arcidosso (GR)
Perimetrazione ambito di intervento

PERIMETRAZIONE AMBITO DI INTERVENTO SU AEROFOTOGRAMMETRIA scala 15000

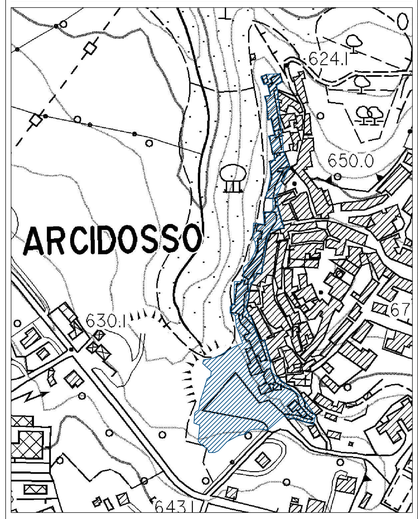

PROGETTO - QUADRO DI INSIEME Scala 1:200

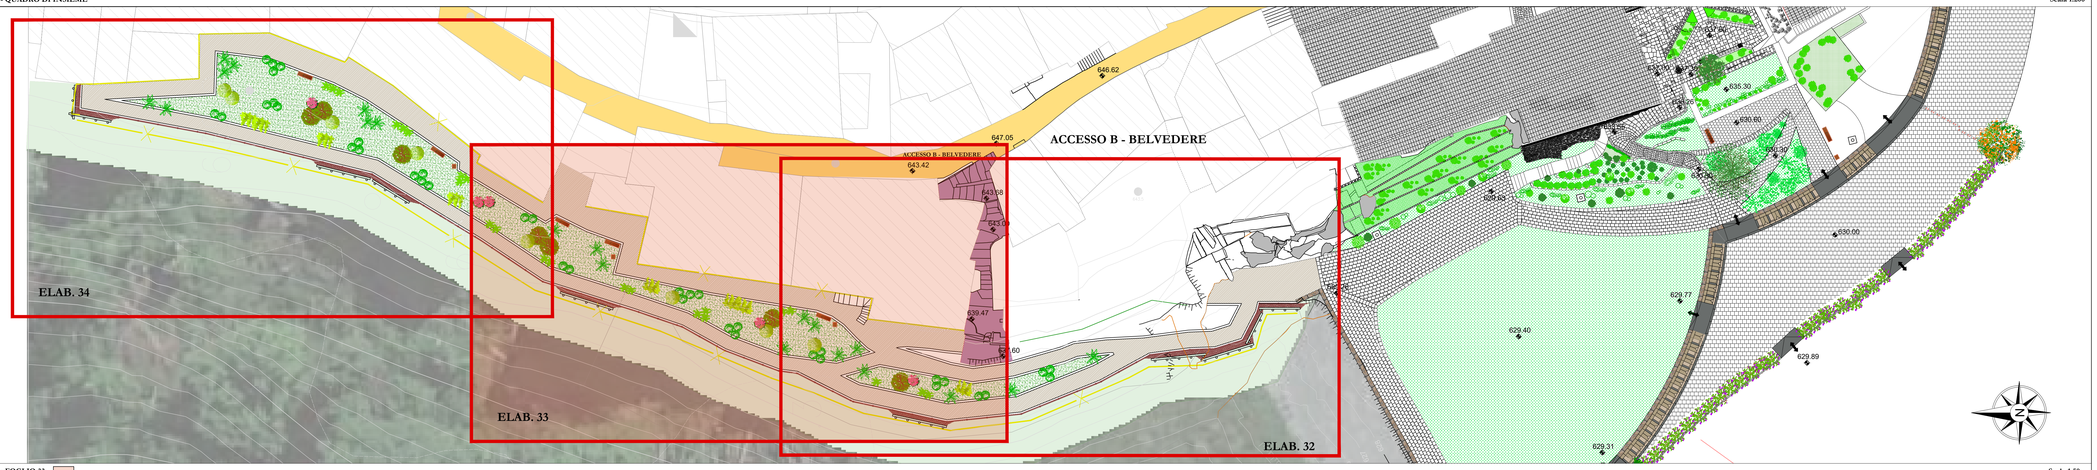

PROGETTO - FOGLIO 33 Scala 1:50

Legenda

- Illuminazione percorsi (cfr. Elab. 65 / 66)
- Ingegneria naturalistica: opere di contenimento del terreno con pali i legne di castagno di diametro variabile (cfr. Elab. 34)
- Recinzione rustica in legno di castagno
- Panche in acciaio Cor Ten
- Cestini getta carte
- Camminamenti in terra stabilizzata

Abaco delle specie arboree

- Agave
- Lauro
- Mirto
- Rosmarino
- Oleandro
- Corbezzolo
- Ulivo
- Giaggiolo

COMUNE DI ARCIDOSSO
Provincia di Grosseto
Interventi di riqualificazione e valorizzazione
dell'area "La Fratta"sottostante le Mura del Centro Storico
(Determina Dirigenziale n° 20 del 31/01/2022)

PROGETTO ESECUTIVO

4. PROGETTO DI RIQUALIFICAZIONE E VALORIZZAZIONE AREA "La Fratta"
4.2 Area B - Intervento 2 - Interventi di valorizzazione e riqualificazione area a verde e camminamenti

OGGETTO: Planimetria - Progetto: Zona B - Foglio 33	Elaborato: 33
Committente: Comune di Arcidosso (GR)	Scala: 1:200 - 1:50
Il Sindaco: Dott. Jacopo Marini	Data: Aprile 2022
Responsabile Unico del Procedimento: Ing. Simone Savelli	Aggiornamento:
Ingegneria idraulica: Ing. Ferdinando Campagnuolo	Revisione:
Ingegneria strutturale: Ing. Nicola Bracale	
Illuminotecnica: Ing. Santo Restino	
Elaborati economici: P.T.I. Progetti Territoriali Integrati S.r.l.	File : TAV 33_CAM.03.dwg

Rilievi specialistici:
VIRTUALGEO
GEOMATICS CUBE

Progettazione e valutazioni economiche:
MAURIZIO DI STEFANO

Ing. Arch. Maurizio Di Stefano
Via Medina 5
80133 Napoli
maurizio.distefano@ordingna.it