


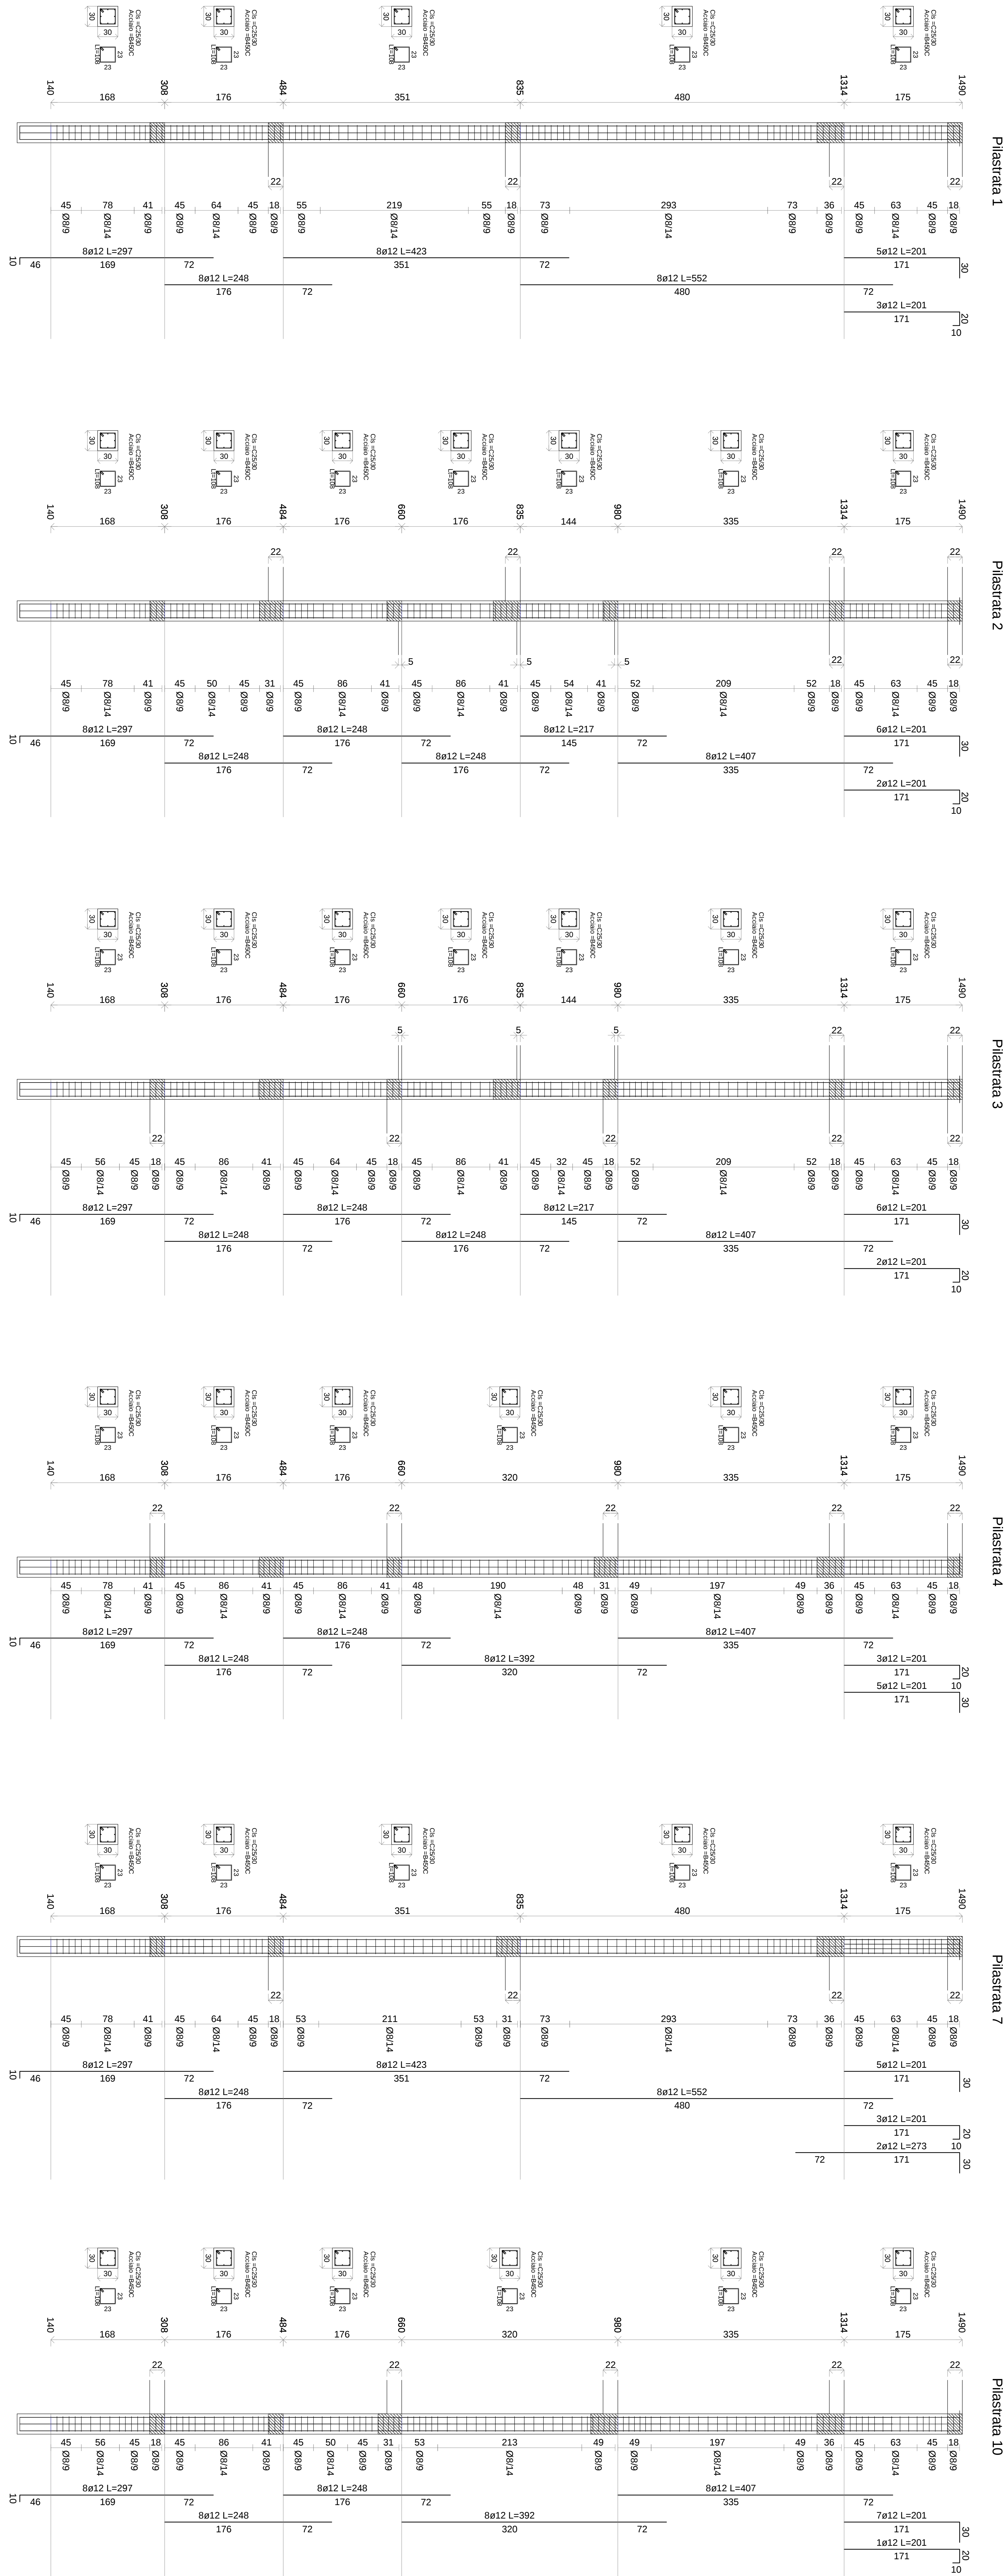

SCUOLA DI ISTRUZIONE PRIMARIA STATALE
SCALA IN C.A. "CORPO D"

ARMATURA DEI PLASTRI

REV.	1	SCALA:	1:50
	2		
	3		
ING. MAURIZIO BISCONTI		DATA:	N. DISEGNO:
ARCH. MAURIZIO COPPI			
ARCH. DANIELE CAPUCCINI		CLIENTE: COMUNE DI ARCIDOSSO	
		PROVINCIA DI GROSSETO	