


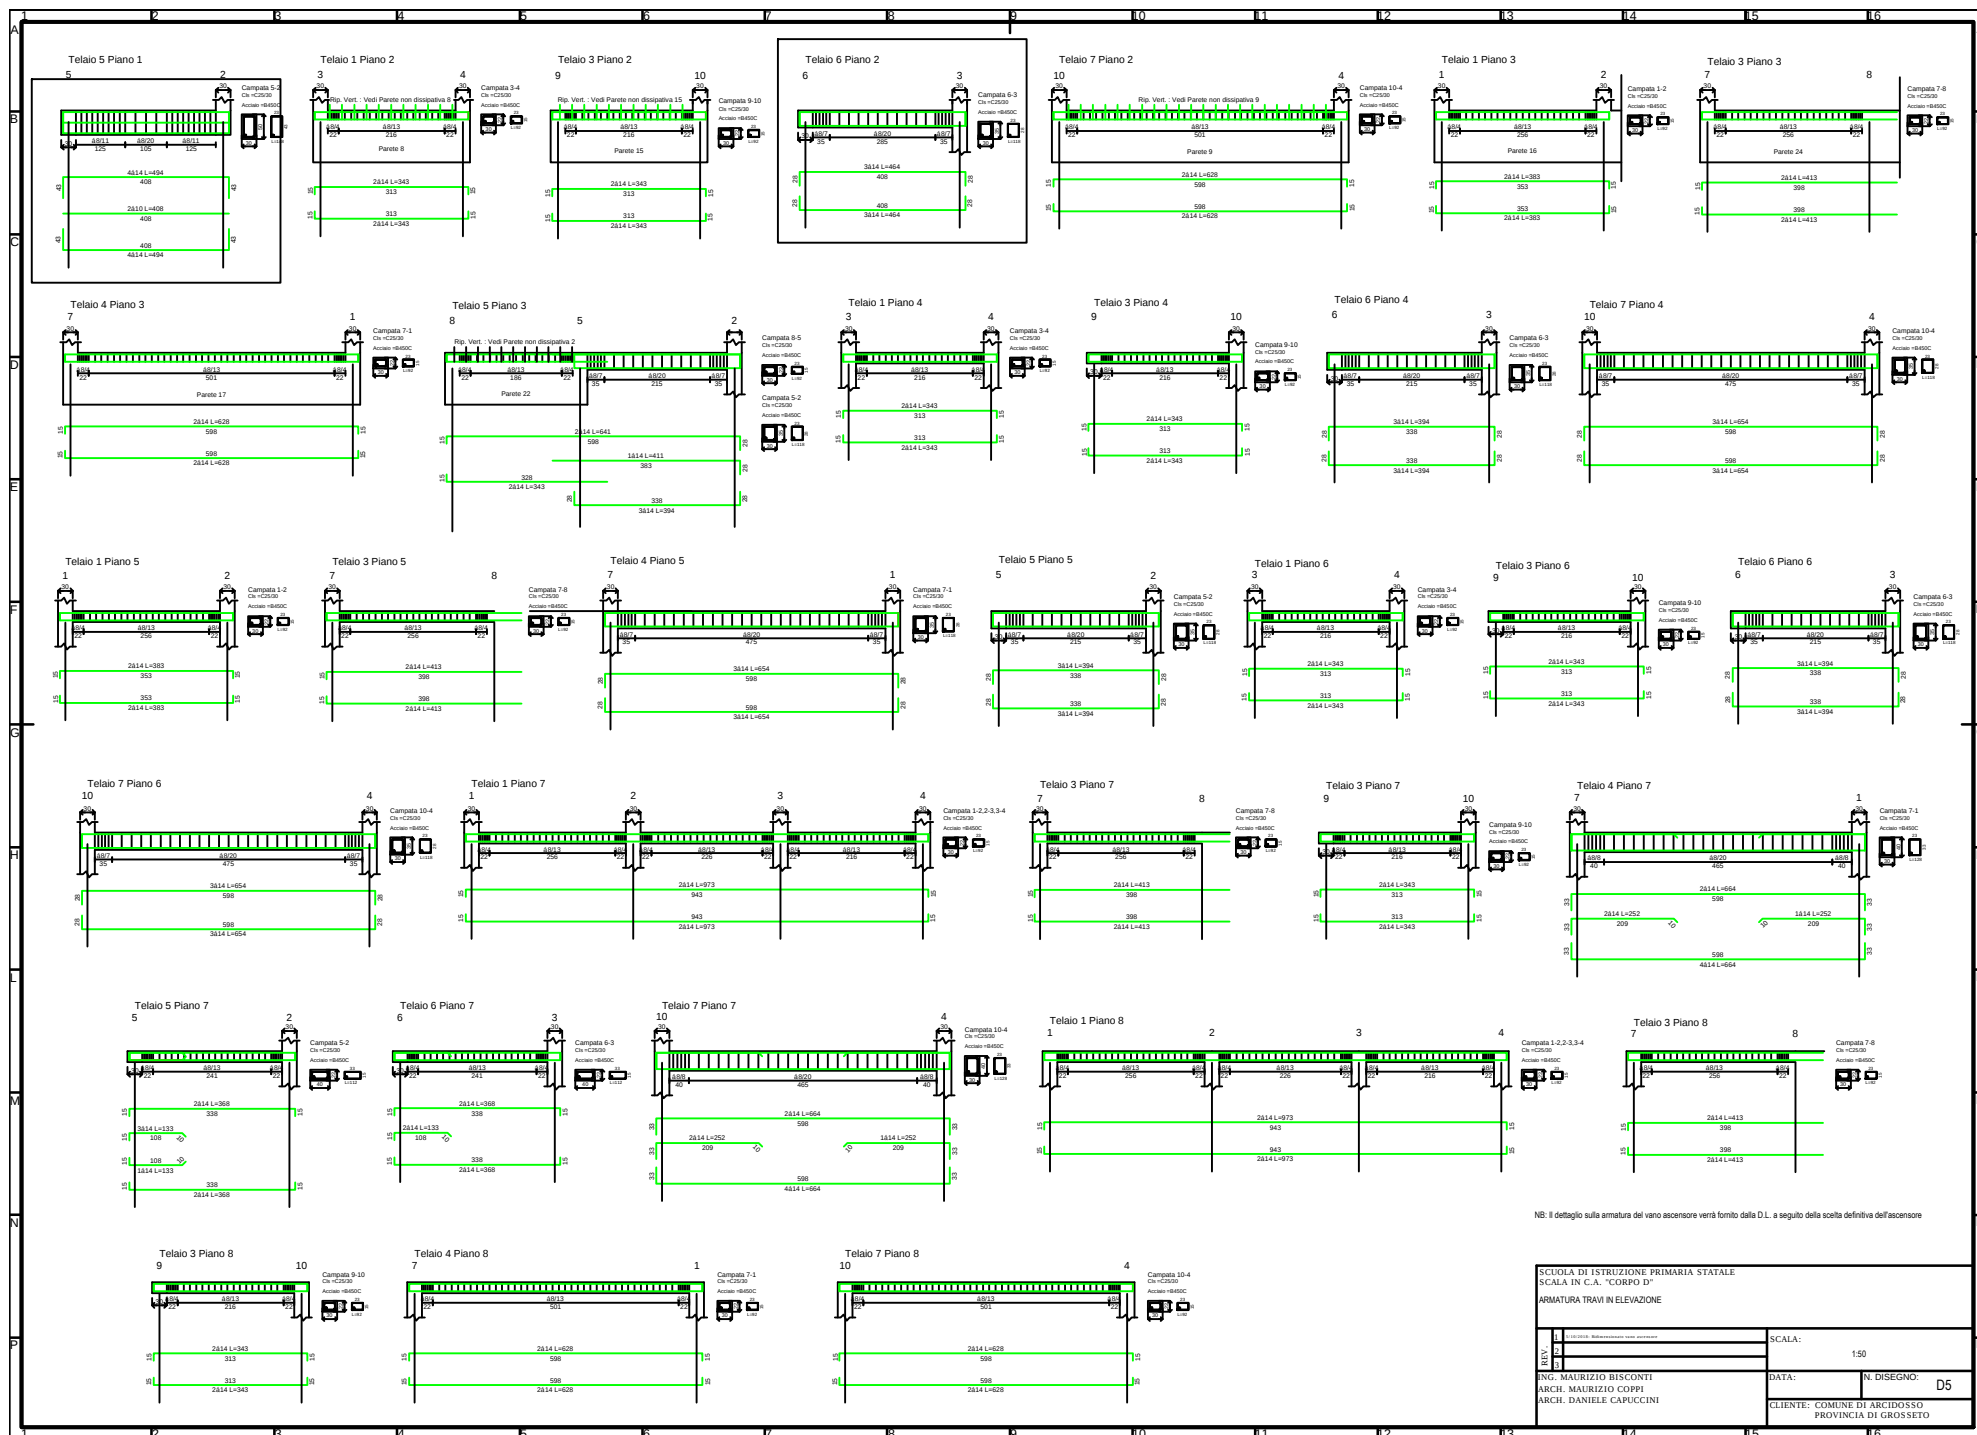

NB: Il dettaglio sulla armatura del vano ascensore verrà fornito dalla D.L. a seguito della scelta definitiva dell'ascensore